



PŘÍLOHA č.2 – TYPOVÝ ROZVADĚČ RVO

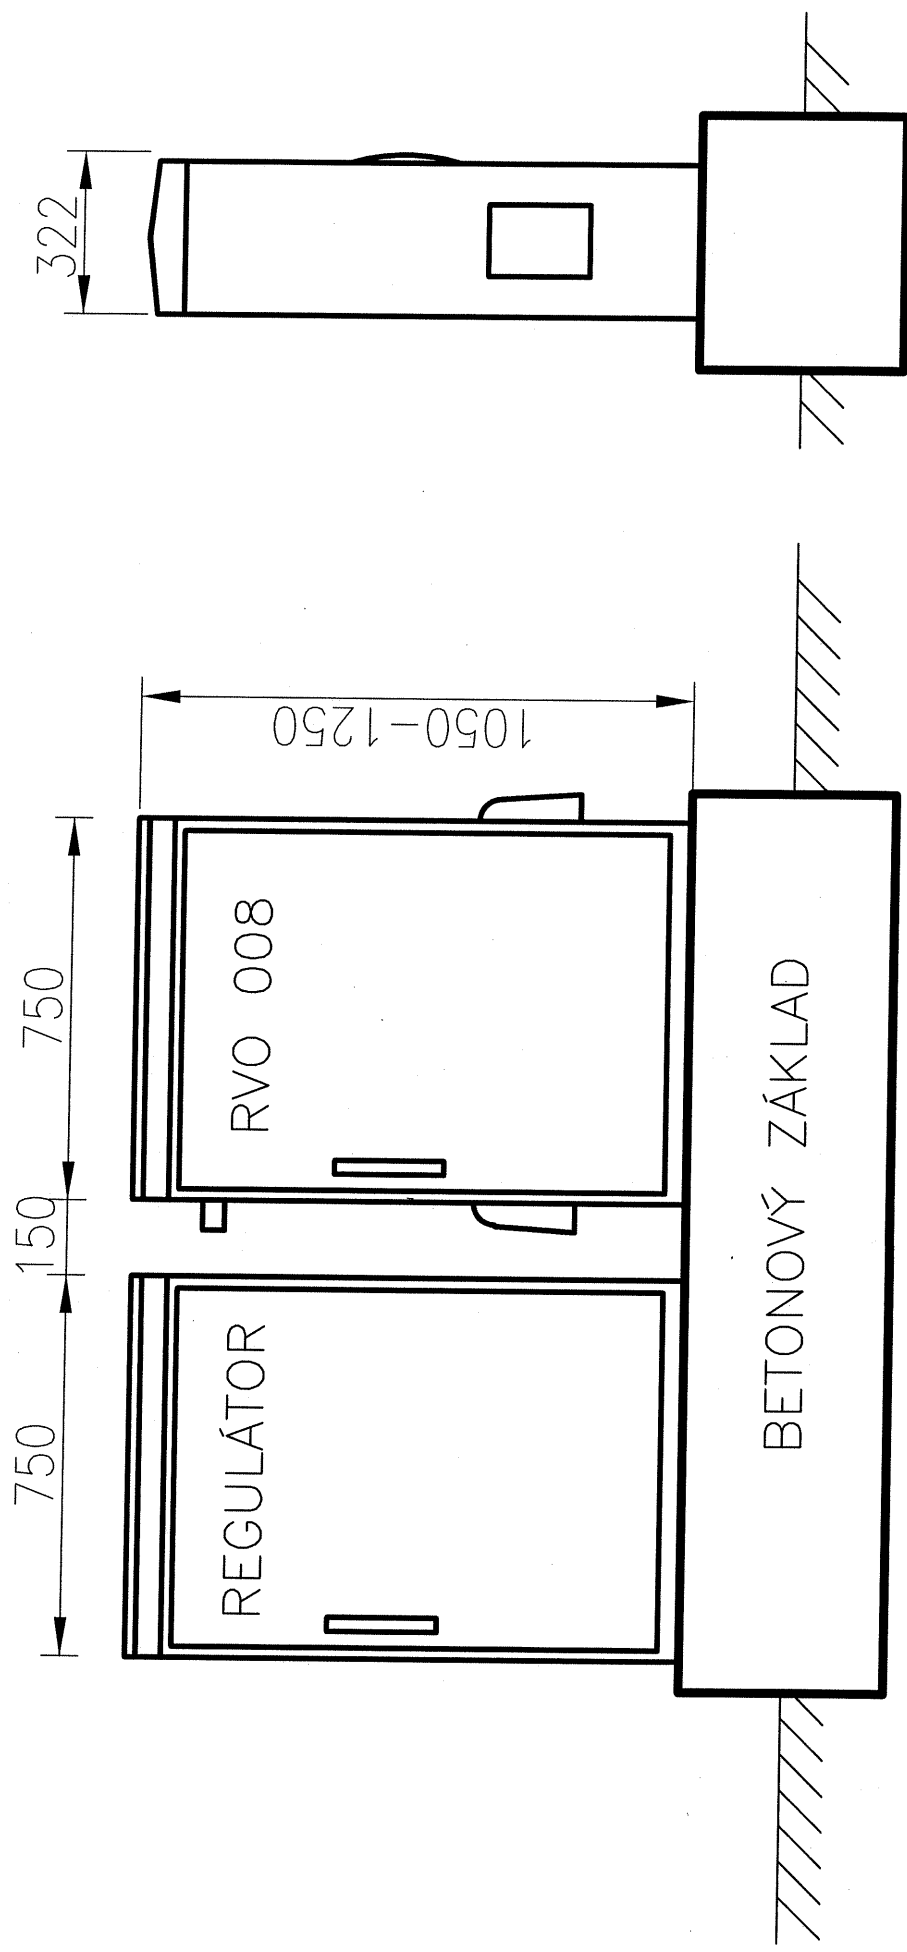

DATUM	INVESTOR	ARCH.ČÍSLO	ZAK.ČÍSLO	Č. VÝKRESU
VYPRACOVAL	OBSAH VÝKRESU	MEŘÍTKO	N	LIST Ů. 1
KONTROLOVAL				LIST Ů. 1
ZMĚNA/DATUM				

BLOKOVÉ SCHÉMA ZAPOJENÍ

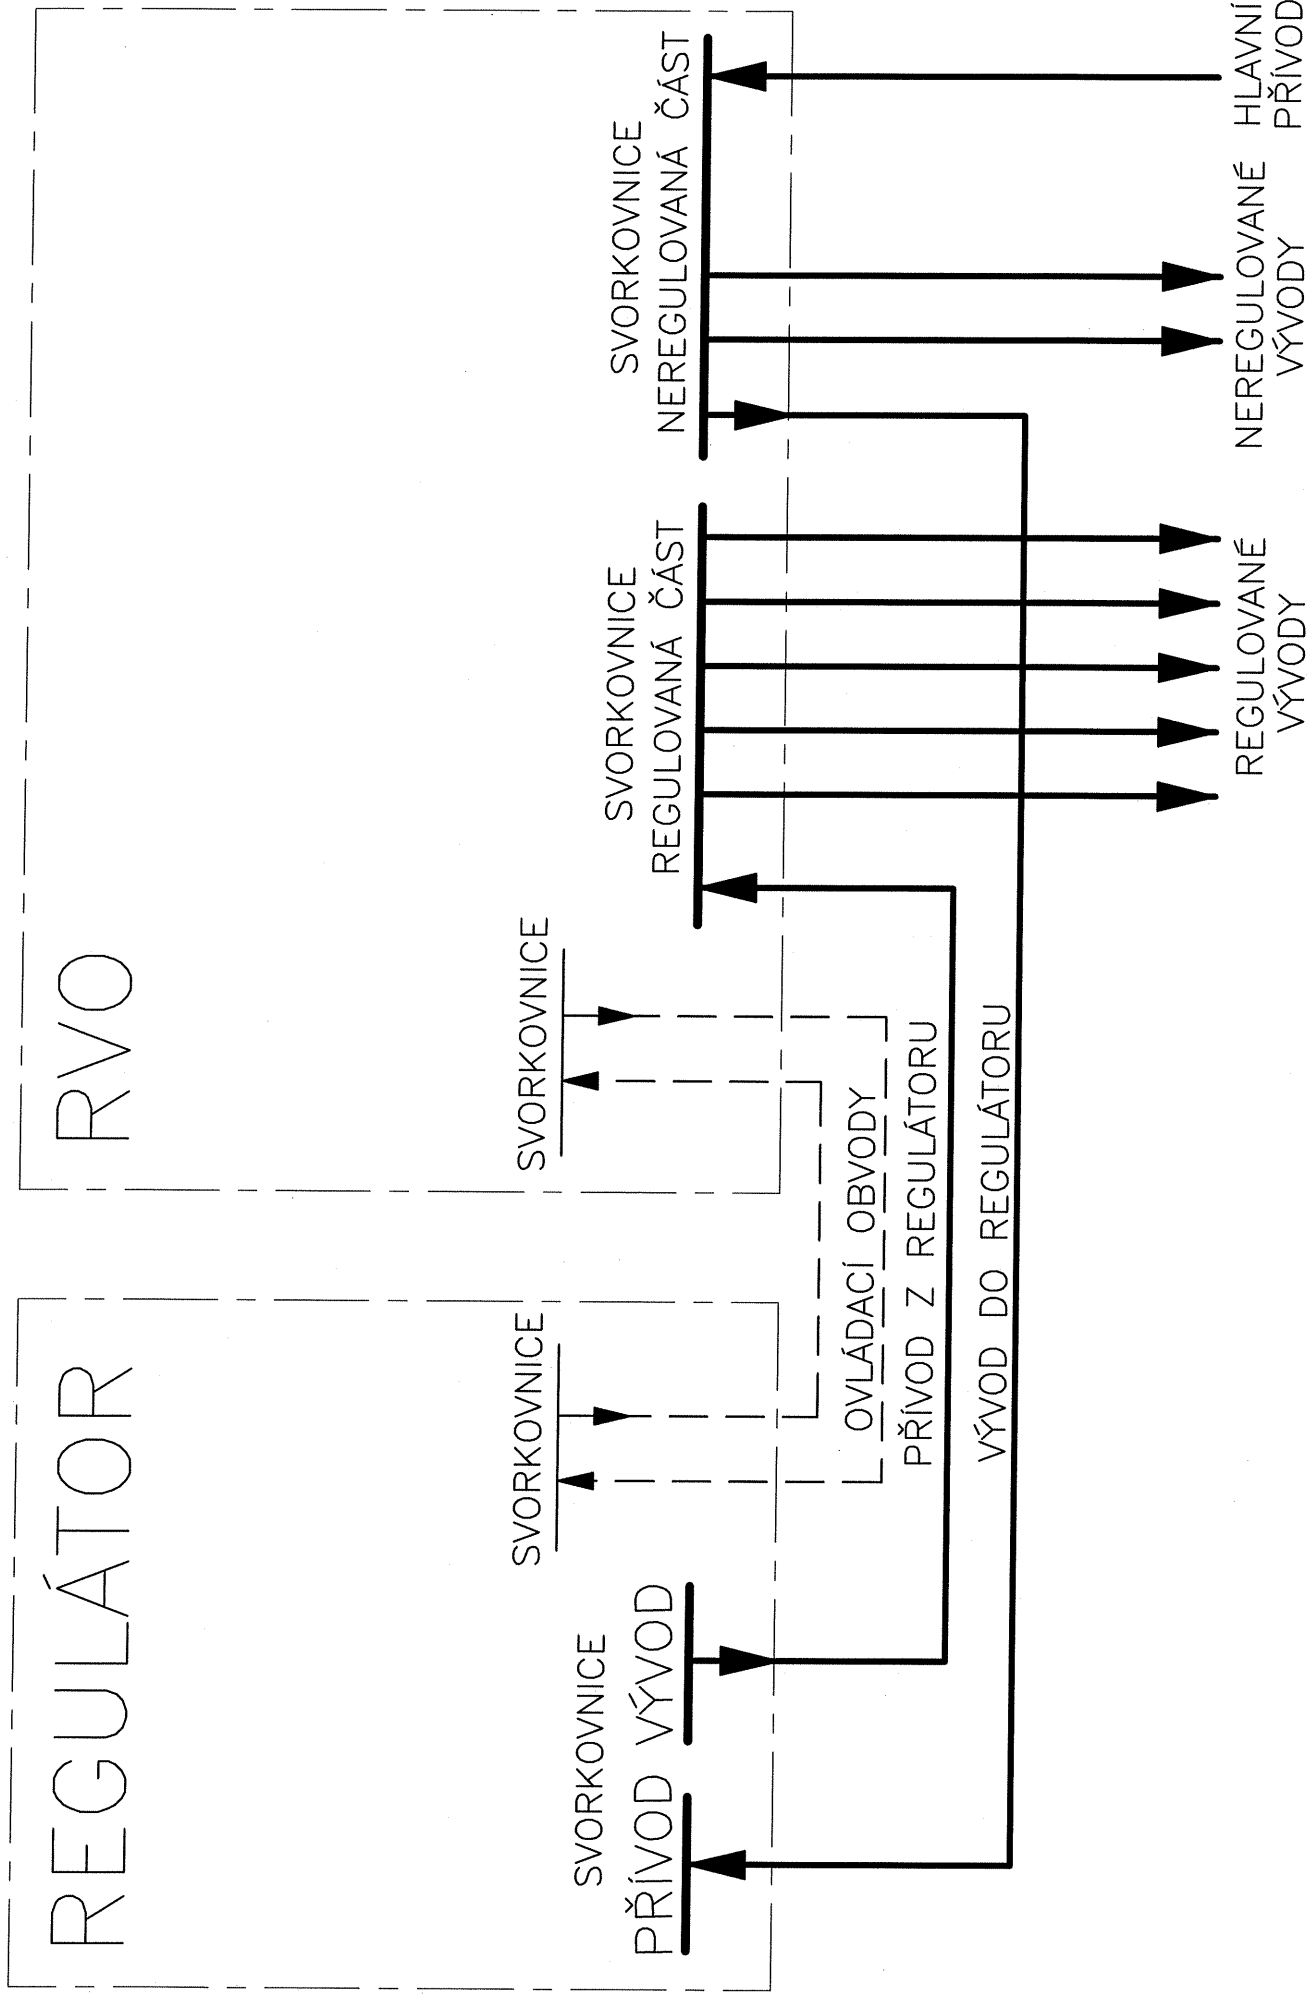

DATUM	INVESTOR	ARCH.ČÍSLO	ZAK.ČÍSLO	Č. VÝKRESU
VYPRACOVAL	OBSAH VÝKRESU	MEŘITKO	N	LISTŮ 15
KONTROLOVAL				LIST č. 2
ZMĚNA/DATUM				

PLOMBOVATELNÁ ČÁST

ČÁST MĚŘENÍ SPOTŘEBY EL. ENERGIE

3PEN st. 50Hz 400/230V / TN-C-S

CU (In=100A)

L1
L2
L3
PEN

NEREGULOVANÁ ČÁST

ELEKTROMĚR
PRO PŘÍMÉ
MĚŘENÍ
DO 50A
NAD 50A
NEPŘÍMÉ MĚŘENÍ

FA1
ODPINAČ
10A

FA2
ODPINAČ
xxA
+SVĚTELNÁ
SIGNALIZACE

FA3
ODPINAČ
xxA
+SVĚTELNÁ
SIGNALIZACE

QF01
In= URČI
TS ZLIN
Icu=22kA

X PE:

SVORKOVNICE:
PE
WLN001
FeZn
30x4

X01:
3x9035-60.ČE
1x9035-60.MO

01-L1
X01.1

01-L2
X01.2

01-L3
X01.3

01-PEN
X01.4

X1:
1x9035-10.ČE
1x9035-10.MO
1x9035-10.ZŽ

1-L1
X1.1

1-N
X1.2

1-PE
X1.3

X2:
1x9035-30.ČE
1x9035-30.MO
1x9035-30.ZŽ

2-L2
X2.1

2-N
X2.2

2-PE
X2.3

X3:
1x9035-30.ČE
1x9035-30.MO
1x9035-30.ZŽ

3-L3
X3.1

3-N
X3.2

3-PE
X3.3

POMOCNÉ OVBODY PRO REVERBERI

PŘÍVOD-VIZ. LIST č.9

REGULÁTOR-VIZ. LIST č.11

SEMAFORY-VIZ. LIST č.9

REZERVA-VIZ. LIST č.9

NAPOJIT NA
SPolečnou
UZEMŇOVACÍ
SOUSTAVU

DATUM

VYPRACOVAL

KONTROLOVAL

ZMĚNA/DATUM

INVESTOR

OBSAH VÝKRESU

ARCH.ČÍSLO

MĚŘÍTKO

N

ZAK.ČÍSLO


LISTŮ

15

č. VÝKRESU

LIST č. 3

NEREGULOVANÁ ČÁST

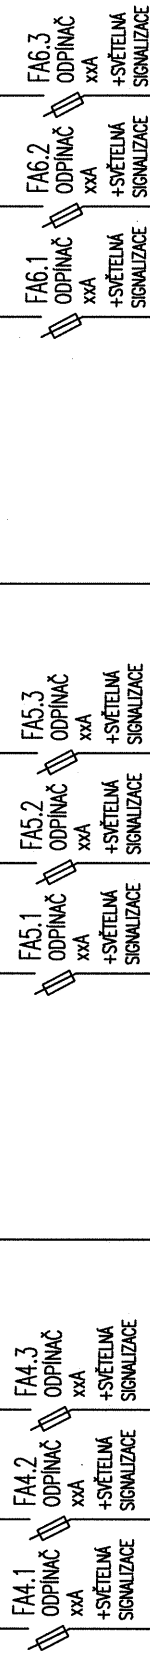

SVORKOVNICE:

X4:
3x9035-40.ČE
1x9035-40.MO

X5:
3x9035-40.ČE
1x9035-40.MO

X6:
3x9035-40.ČE
1x9035-40.MO

4-L1
X4.1

4-L2
X4.2

4-L3
X4.3

4-N
X4.N

5-L1
X5.1

5-L2
X5.2

5-L3
X5.3

5-N
X5.N

6-L1
X6.1

6-L2
X6.2

6-L3
X6.3

6-N
X6.N


REZERVA-VIZ. LIST č.10

REZERVA-VIZ. LIST č.10

REZERVA-VIZ. LIST č.10

DATUM	INVESTOR	ARCH.ČÍSLO	ZAK.ČÍSLO	Č. VÝKRESU
VYPRACOVAL				
KONTROLOVAL	OBSAH VÝKRESU	MĚŘÍTKO	LISTŮ	15
ZMĚNA/DATUM		N	LIST č.	4

NEREGULOVANÁ ČÁST

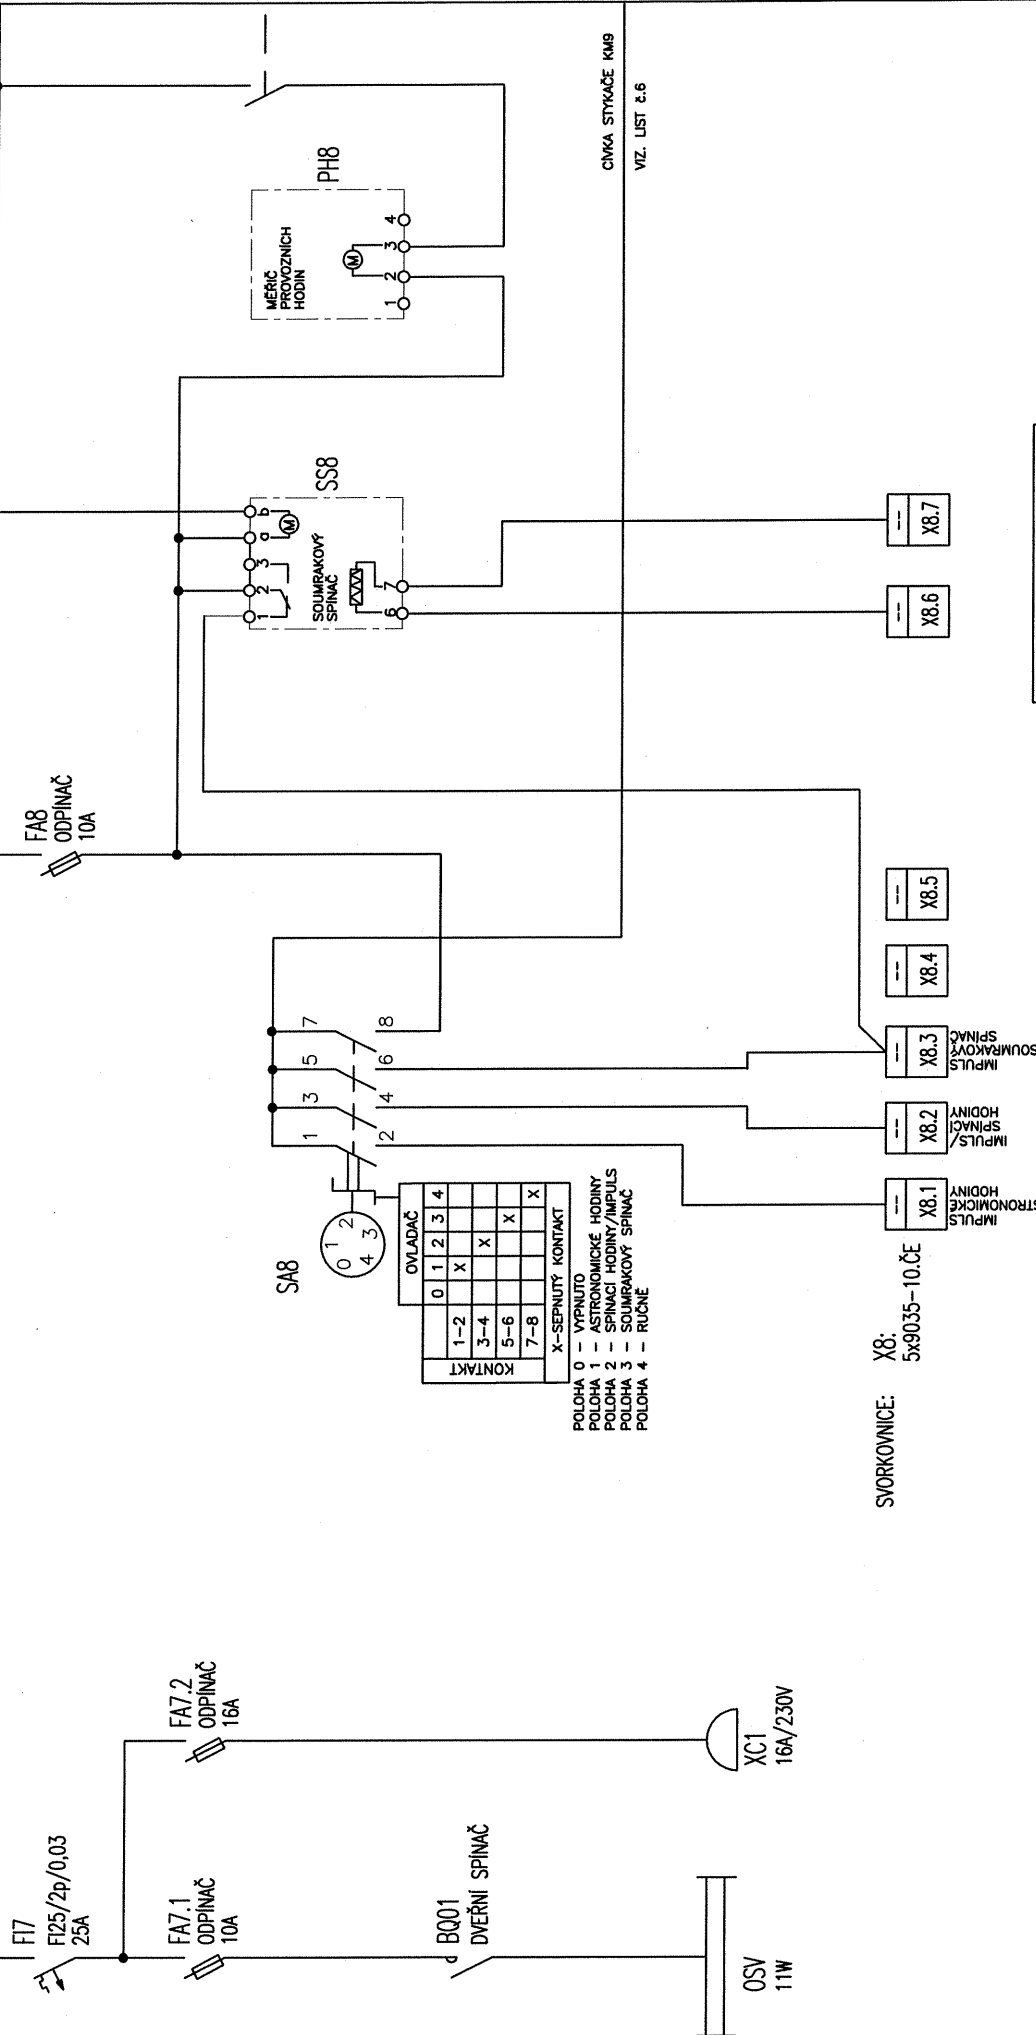

DATUM	INVESTOR	ARCH.ČÍSLO	ZAK.ČÍSLO	Č. VÝKRESU
VYPRACOVAL				
KONTROLOVAL	OBSAH VÝKRESU	MĚŘÍTKO	N	LISTU 15
ZMĚNA/DATUM				LIST č. 5

NEREGULOVANÁ ČÁST

REGULOVANÁ ČÁST

A1
A2

KM9
STYKAČ
65A

SA9

OVLADAČ		1	0	2
1-2	X			
3-4	X			
5-6	X			
7-8	X			
9-10				X
11-12				X
13-14	X			
15-16	X			
17-18	X			

X-SERNÝ KONTAKT
1-REGULACE ODPOJENA
PORUCHOVÝ STAV
2-REGULACE ZAPOJENA
PROVOZNI STAV

SVORKOVNICE: X9:
3x9035-40.ČE
1x9035-40.MO

9-L1 X9.1
9-L2 X9.2
9-L3 X9.3
9-N X9.N

X10:
3x9035-40.ČE
1x9035-40.MO

10-L1 X10.1
10-L2 X10.2
10-L3 X10.3
10-N X10.N

REGULÁTOR-VIZ. LIST č.11

REGULÁTOR-VIZ. LIST č.11

DATUM
VYPRACOVAL
KONTRLOVAL
ZMENA/DATUM

INVESTOR

OBSAH VÝKRESU

ZAK.ČÍSLO


č. VÝKRESU

LISTŮ 15

LIST č. 6

MĚŘÍTKO N

REGULOVANÁ ČÁST

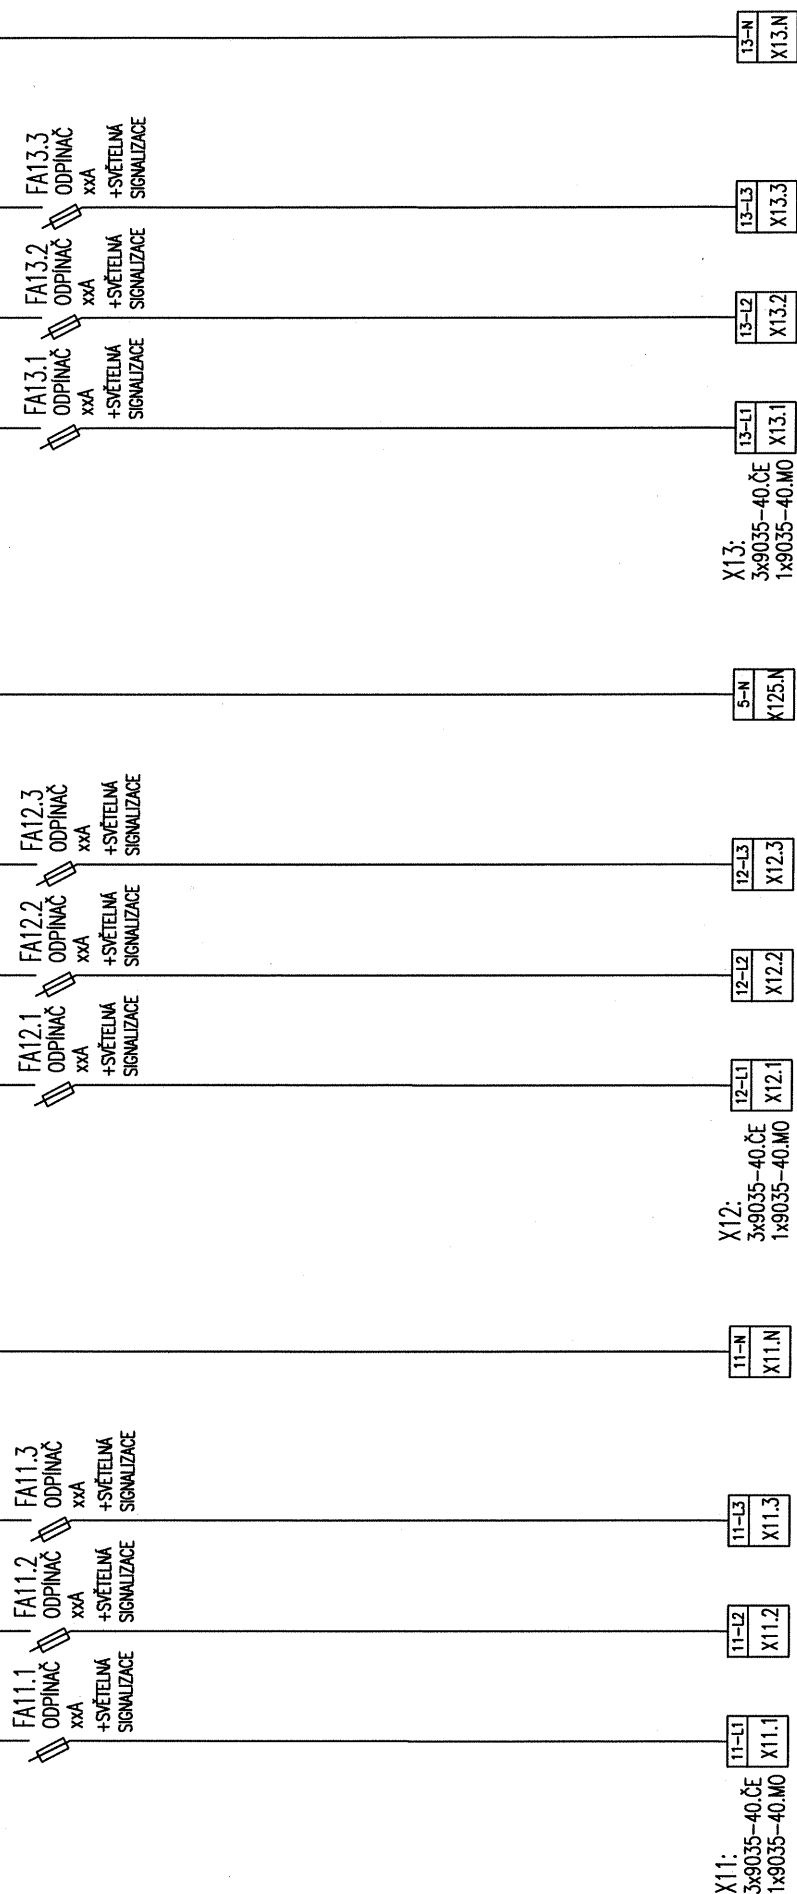


VÝVOD č.1-VIZ. LIST č.12

VÝVOD č.2- VIZ. LIST č.12

VÝVOD č.3-VIZ. LIST č.12

INVESTOR		ARCH.ČÍSLO	ZAK.ČÍSLO		Č. VÝKRESU
OBSAH VÝKRESU		MĚŘITKO	N		
DATUM					
VYPRACOVAL					
KONTROLOVAL					
ZMĚNA/DATUM					

REGULOVANÁ ČÁST

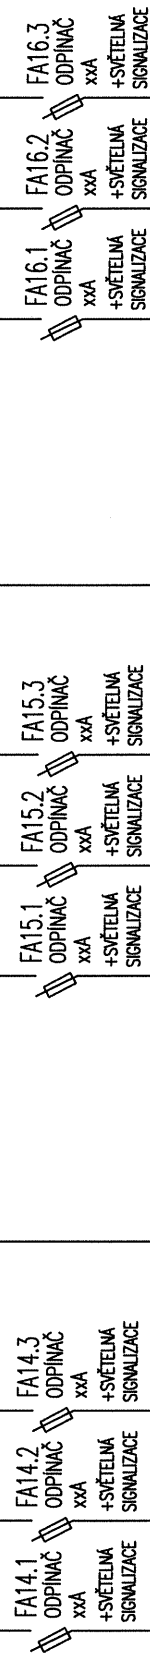

X14:
3x9035-40.ČE
1x9035-40.MO

X15:
3x9035-40.ČE
1x9035-40.MO

X16:
3x9035-40.ČE
1x9035-40.MO

X16-N
X16.N

VÝVOD č.4- VIZ. LIST č.13

VÝVOD č.5- VIZ. LIST č.13

VÝVOD č.6- VIZ. LIST č.13

DATUM		INVESTOR	ARCH.ČÍSLO	ZAK.ČÍSLO	Č. VÝKRESU
VYPRACOVAL					
KONTROLOVAL			MĚŘÍTKO N	LISTŮ 15	
ZMĚNA/DATUM				LIST č. 8	

RVO

X PE:




VÝVOD SEMAFORY

REZERVA

DATUM		INVESTOR	ARCH.ČÍSLO	ZAK.ČÍSLO	č. VÝKRESU	
VYPRACOVAL						
KONTROLOVAL			MĚŘÍTKO	LISTŮ		15
ZMĚNA/DATUM				N		LIST č.

SCHÉMA ZAPOJENÍ – VNĚJŠÍ ZAPOJENÍ SVORKOVNIC

RVO – NEREGULOVANÁ ČÁST

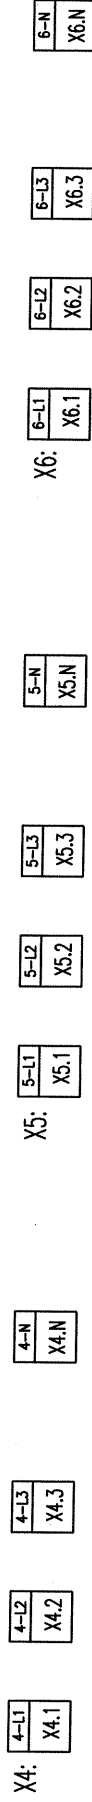


REZERVA

REZERVA

REZERVA

DATUM	INVESTOR	ARCH.ČÍSLO	ZAK.ČÍSLO	Č. VÝKRESU
VYPRACOVAL				
KONTROLOVAL				
ZMĚNA/DATUM				
		MĚŘÍTKO	LISTŮ	15
		N	LIST č.	10


SCHÉMA ZAPOJENÍ – VNĚJŠÍ ZAPOJENÍ SVORKOVNIC

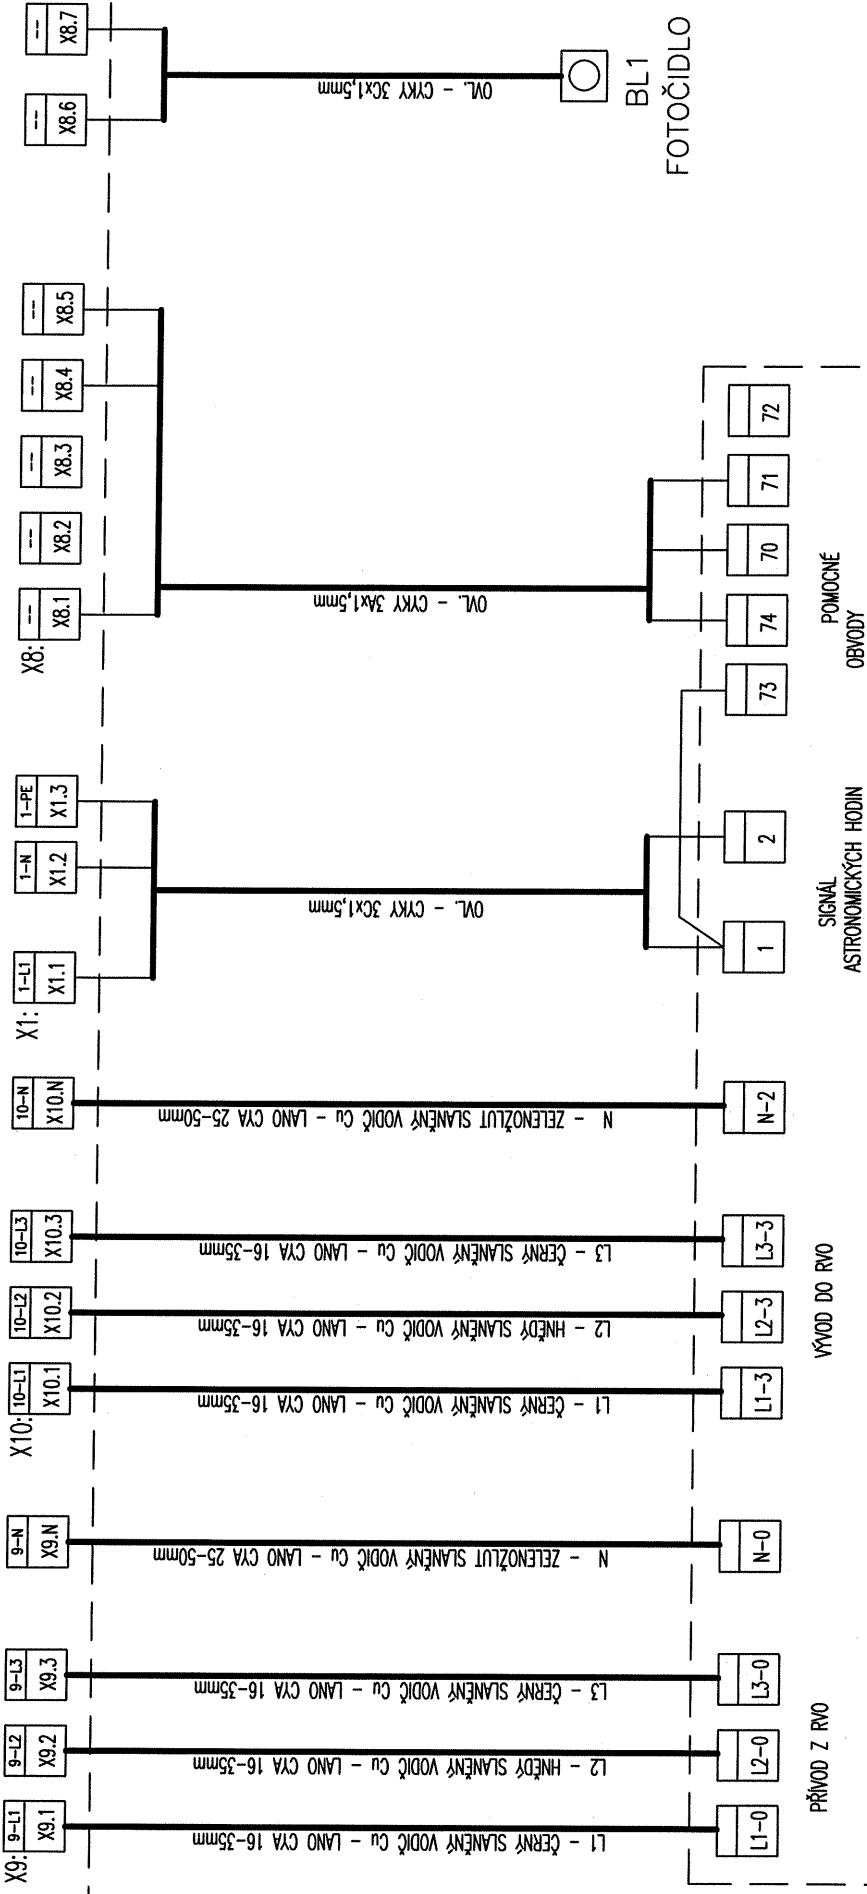

REGULATOR

[illegible]

SCHÉMA ZAPOJENÍ – VNĚJŠÍ ZAPOJENÍ SVORKOVNIC
RVO – REGULOVANÁ ČÁST

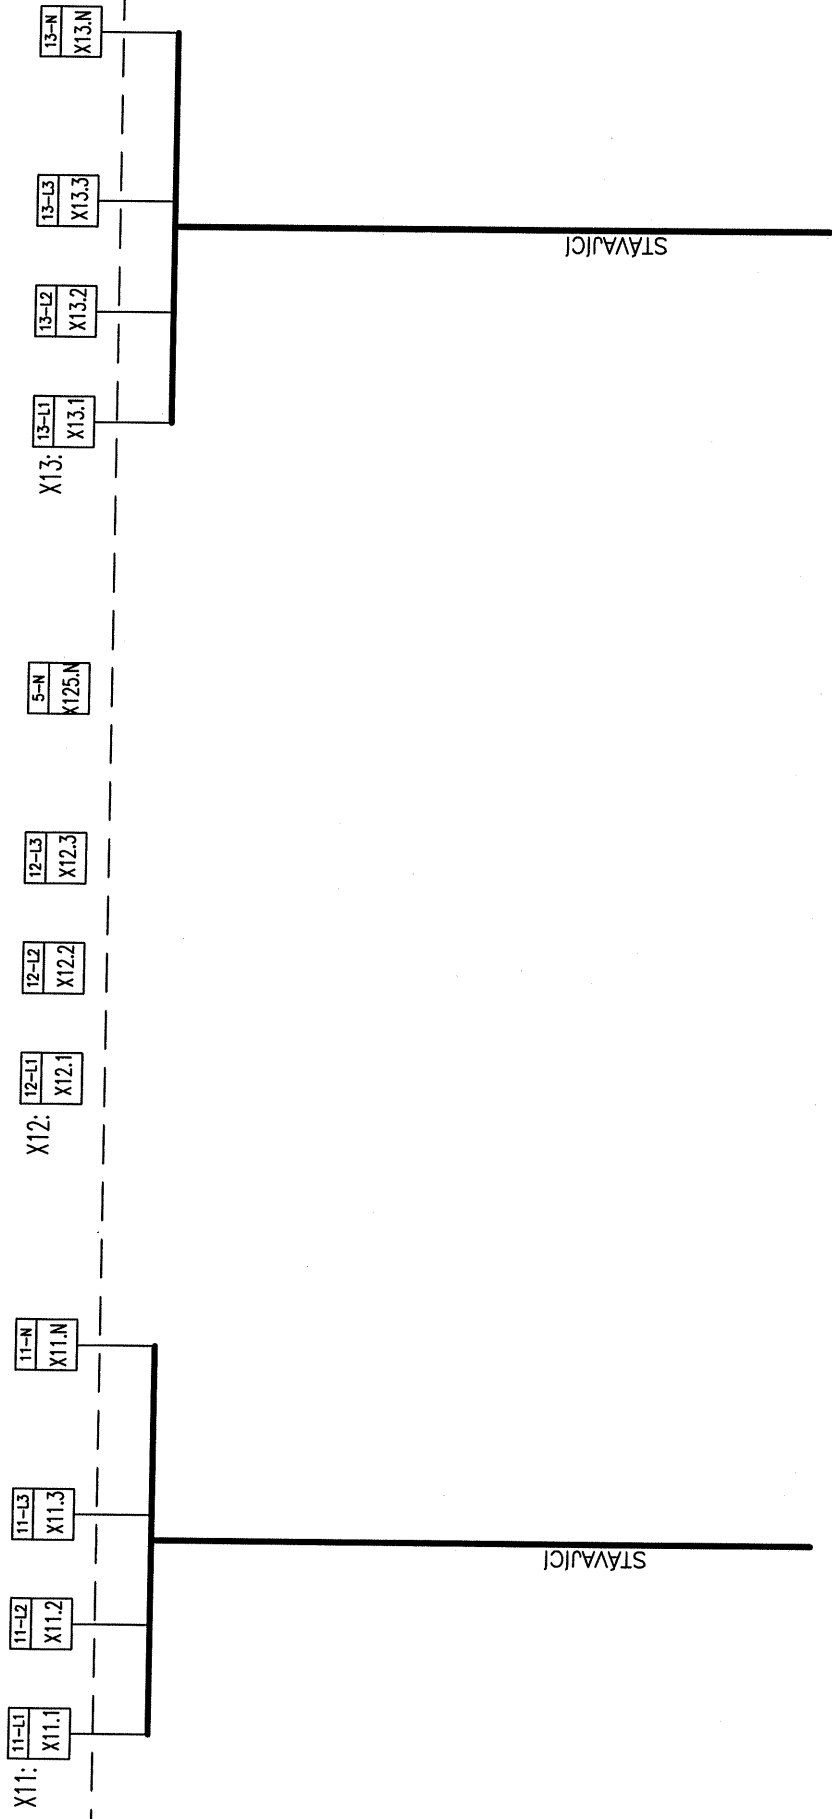


VÝVOD č.1

REZERVA

VÝVOD č.3

DATUM		INVESTOR	ARCH.ČÍSLO	ZAK.ČÍSLO	Č. VÝKRESU
VYPRACOVAL					
KONTROLOVAL					
ZMĚNA/DATUM					
		OBSAH VÝKRESU	MĚŘÍTKO	N	LIST č. 12

SCHÉMA ZAPOJENÍ – VNĚJŠÍ ZAPOJENÍ SVORKOVNIC
RVO – REGULOVANÁ ČÁST

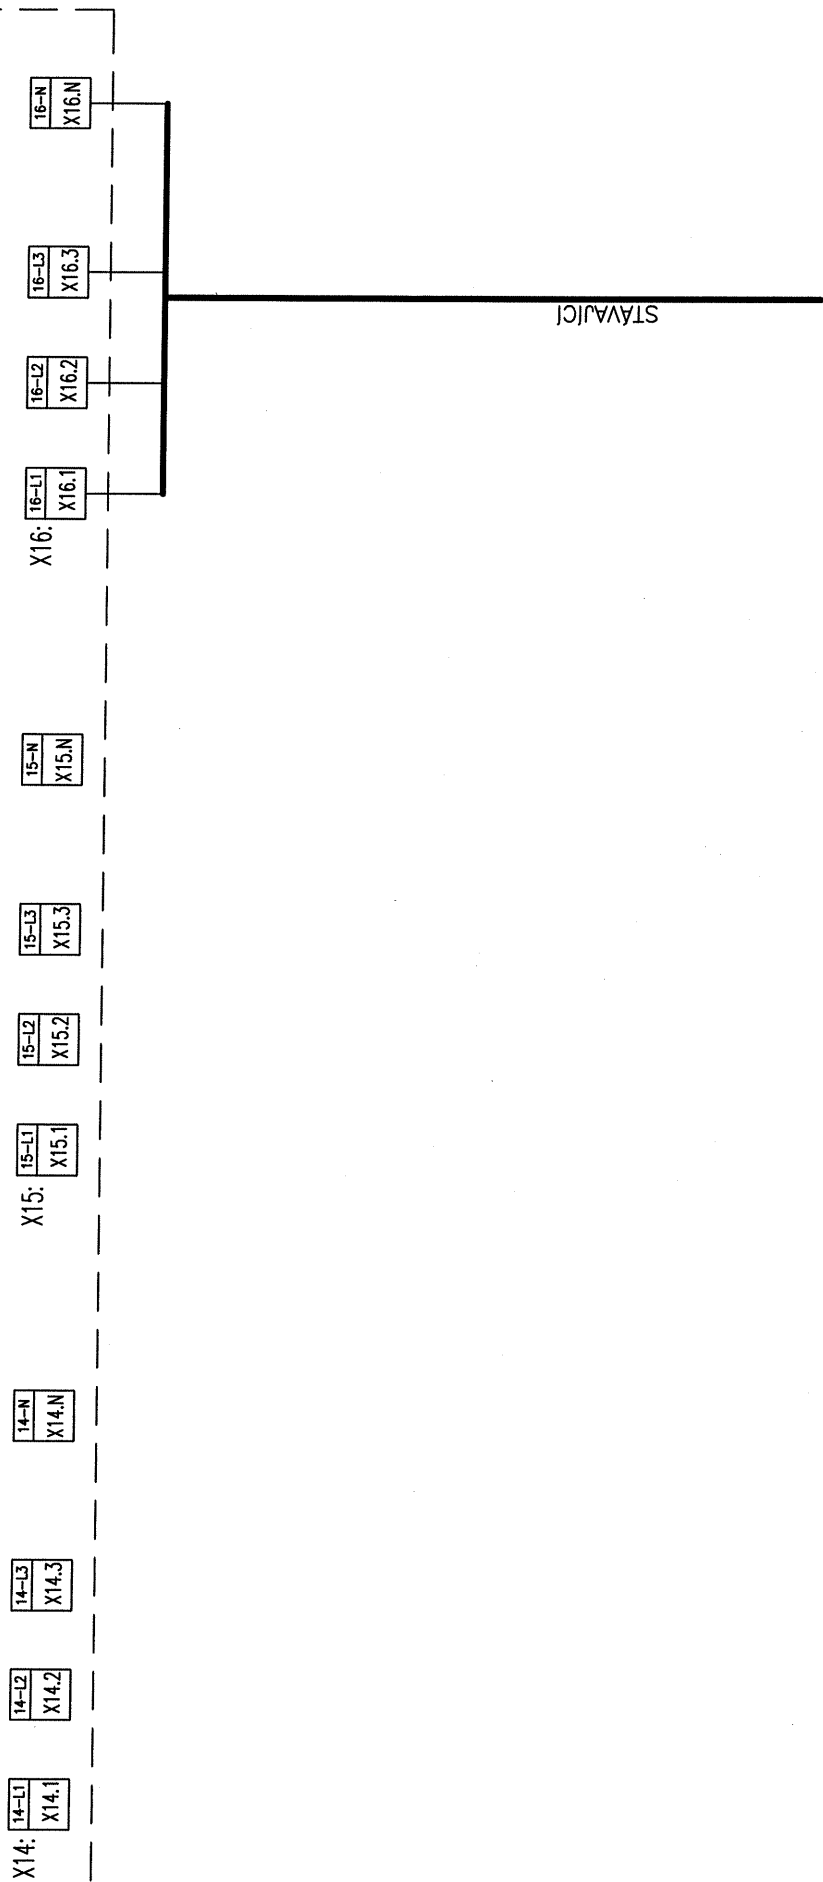


REZERVA


REZERVA

VÝVOD č.6

DATUM		INVESTOR	ARCH.ČÍSLO	ZAK.ČÍSLO	Č. VÝKRESU	
VYPRACOVAL		OBSAH VÝKRESU	MĚŘÍTKO	N	LISTŮ	15
KONTROLOVAL					LIST č.	13
ZMĚNA/DATUM						

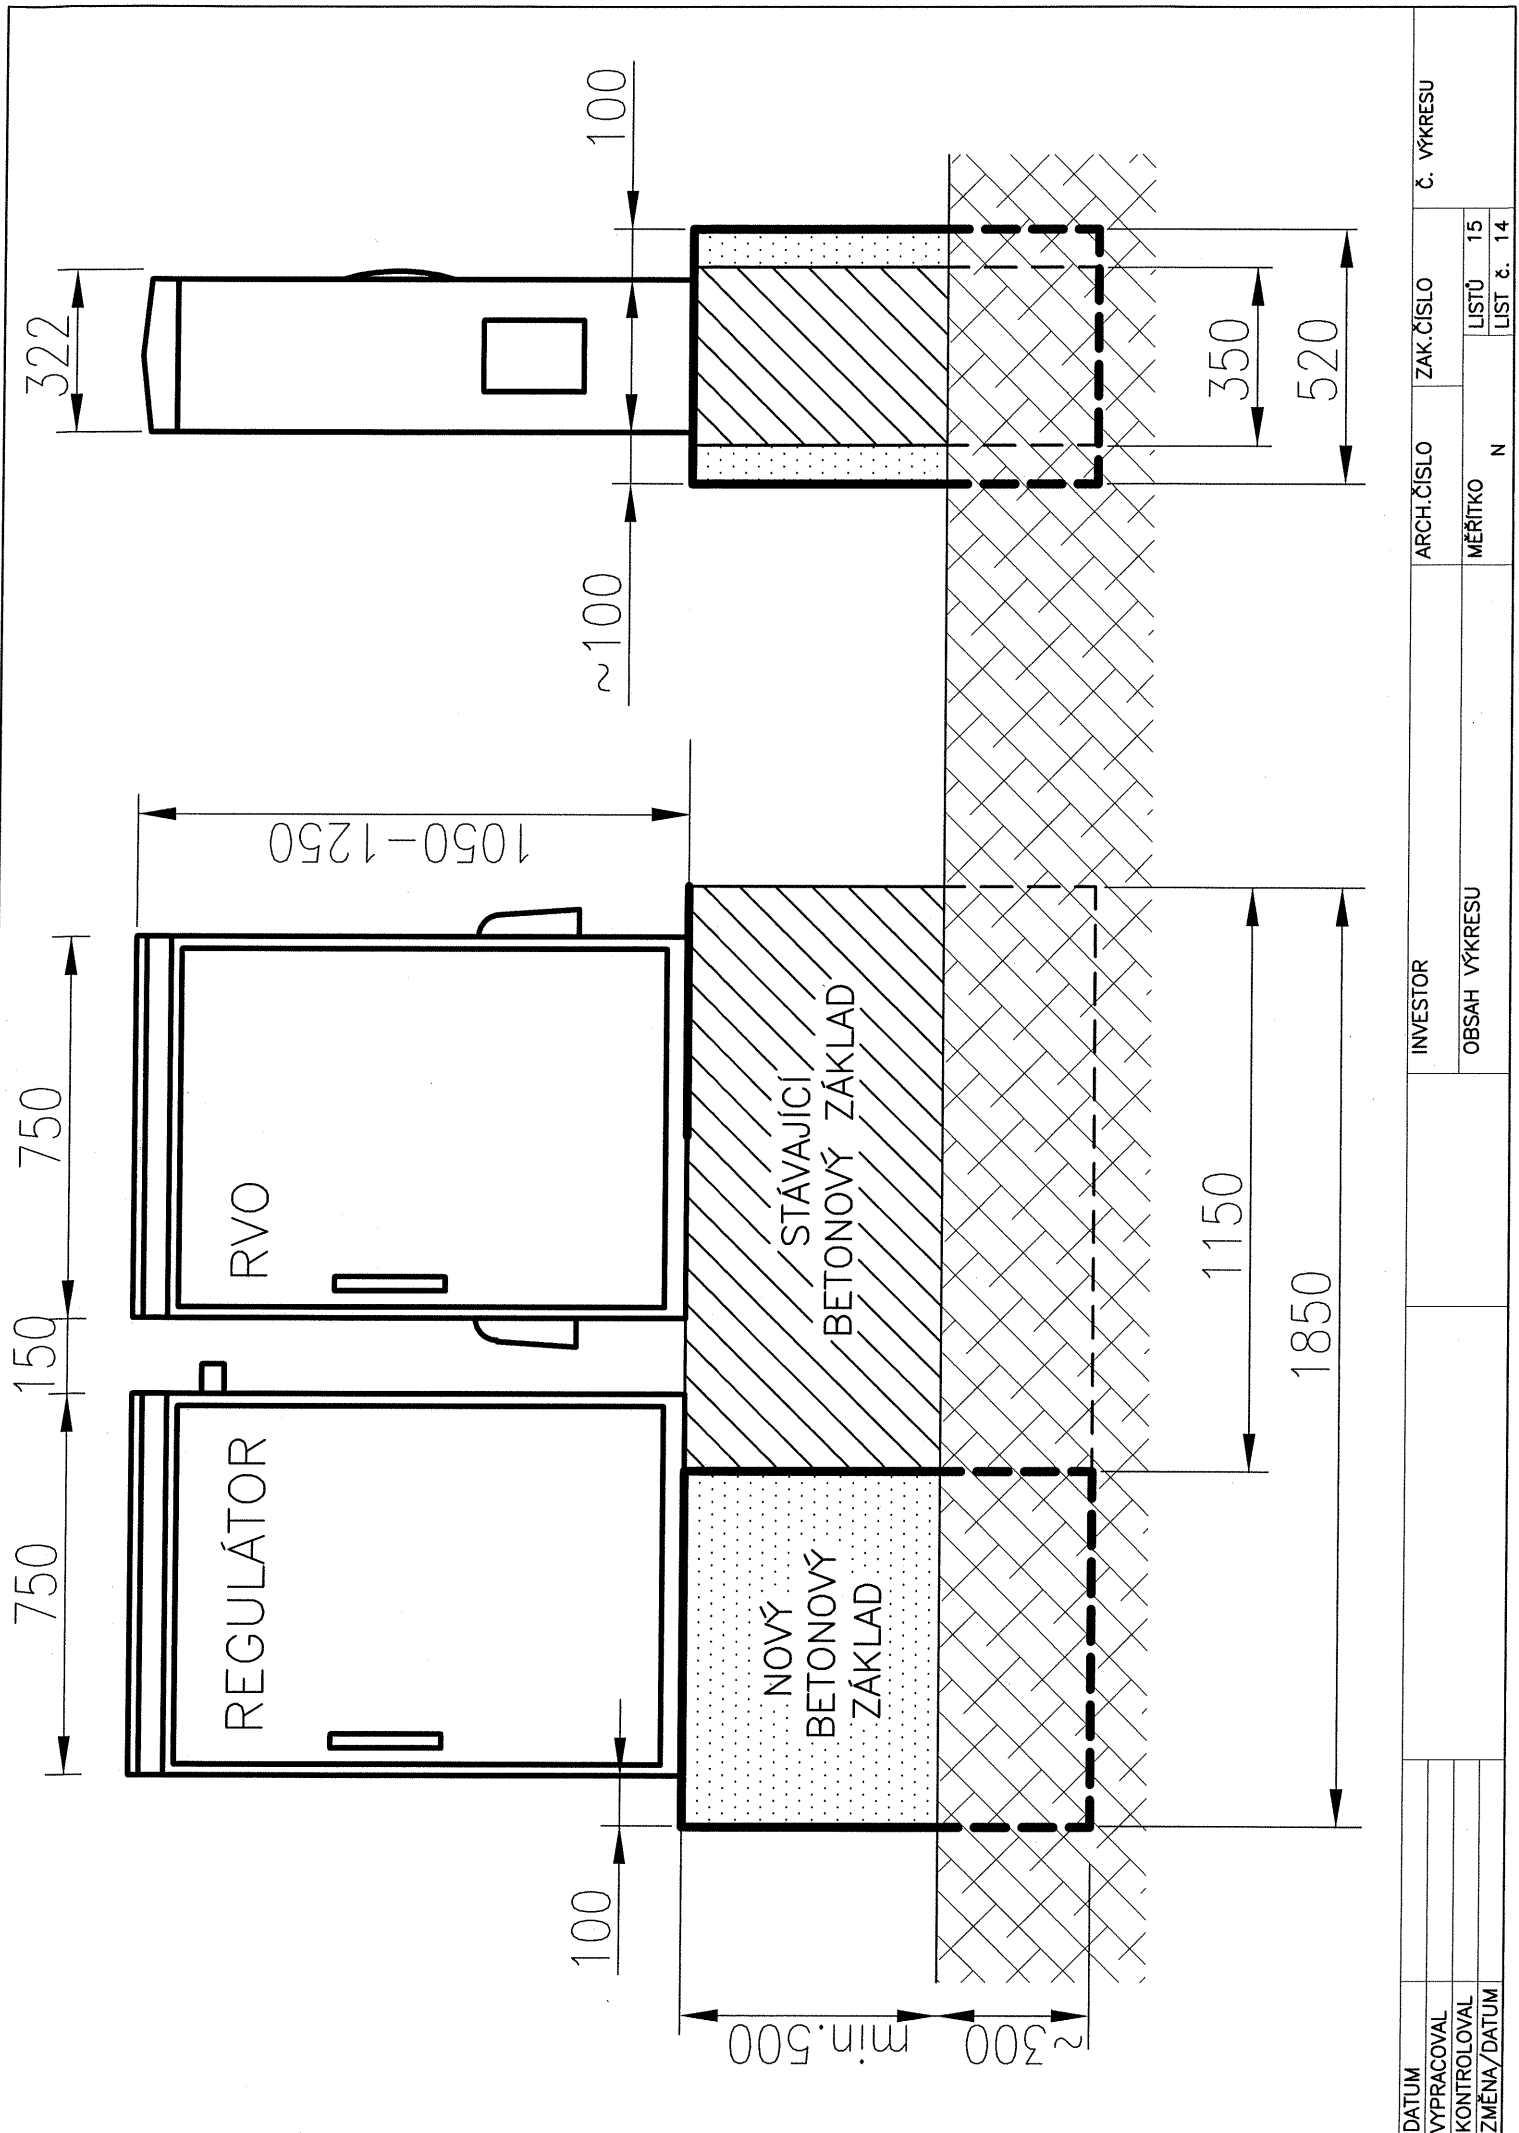

DATUM VYPRACOVAL KONTROLOVAL ZMĚNA/DATUM	INVESTOR		ARCH.ČÍSLO		ZAK.ČÍSLO		Č. VÝKRESU	
	OBSAH VÝKRESU		MĚŘÍTKO		N		LIST ů.	
							15	
							14	

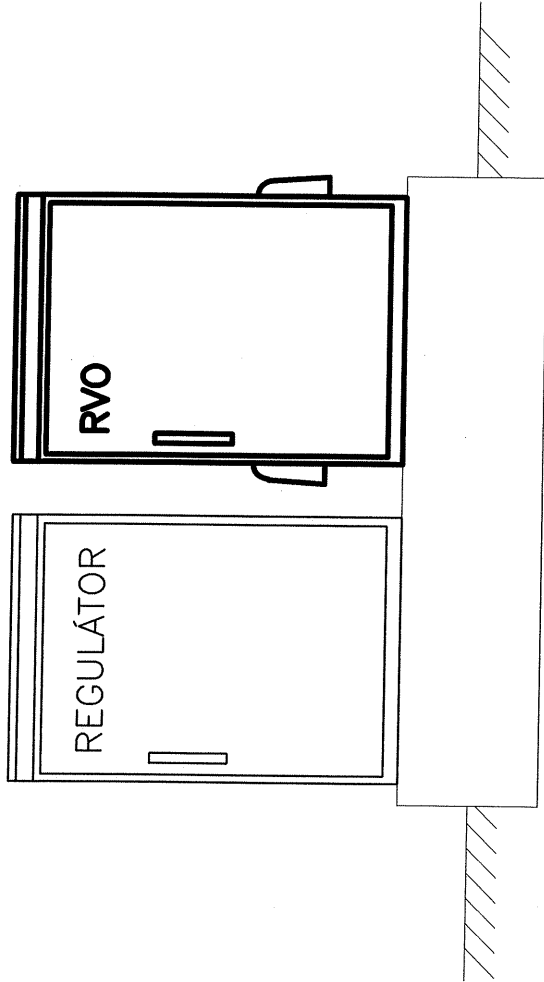

RVO

TYP ROZVADĚČE

ROZMĚRY (mm) (Š x V x HL)

KRYTÍ

PŘÍVODY

VÝVODY

INSTALOVANÝ VÝKON (kW)

SOUDOBOST (beta)

VÝPOČTOVÉ ZATÍŽENÍ (kW)

SOUH. ZKRAT. PROUD (kA)

DYN. ZKRAT. PROUD (kA)

JMEN. PROUD PŘÍPOJNIC(A)

OVLÁDACÍ NAPĚTÍ

OCHRANA PŘED

ÚRAZEM EL. PROUDU

NAPĚŤOVÁ SOUSTAVA

: SKŘÍŇOVÝ PLASTOVÝ

: (750 x 1050–1250 x 320) – vnější rozměry skříně

: IP54/40

: ZESPODU

: DOLŮ

: –

: 1

: –

: –

: –

: –


: 230V

: SAMOČINNÝM ODPOJENÍM

OD ZDROJE

: **3PEN stř. 50Hz, 230/400V**

TN-C-S

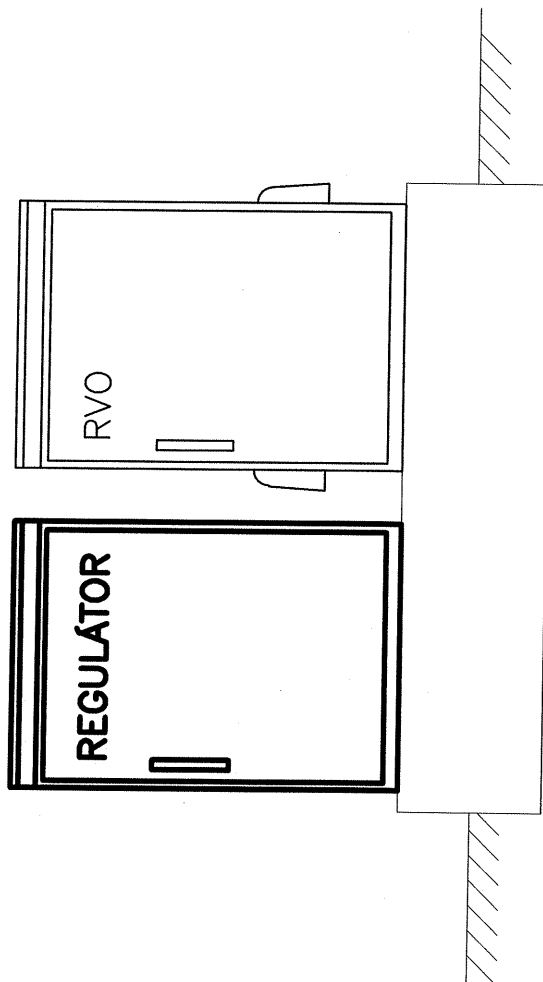

REGULÁTOR

TYP ROZVADĚČE

ROZMĚRY (mm) (Š x V x HL)

KRYTÍ

PŘÍVODY

VÝVODY

JMENOVITÝ VÝKON (kVA)

JMENOVITÝ PROUD (A)

ZKRATOVÁ ODOLNOST (kA)

OVLÁDACÍ NAPĚTÍ

OCHRANA PŘED

ÚRAZEM EL. PROUDU

NAPĚŤOVÁ SOUSTAVA

: SKŘÍŇOVÝ PLASTOVÝ

: (750 x 1050–1250 x 320) – vnější rozměry skříně

: IP54/40

: ZESPODU

: DOLŮ

: –

: –

: –

: 230V

: SAMOČINNÝM ODPOJENÍM

OD ZDROJE

: **3PEN stř. 50Hz, 230/400V**

TN-C-S

DATUM	INVESTOR	ARCH.ČÍSLO	ZAK.ČÍSLO	Č. VÝKRESU	
VYPRACOVAL	OBSAH VÝKRESU	MĚŘÍTKO	N	LISTŮ	15
KONTROLOVAL				LIST č.	15
ZMĚNA/DATUM					