


PŘÍLOHA č.2.2 – BLOKOVÉ SCHEMA RVO

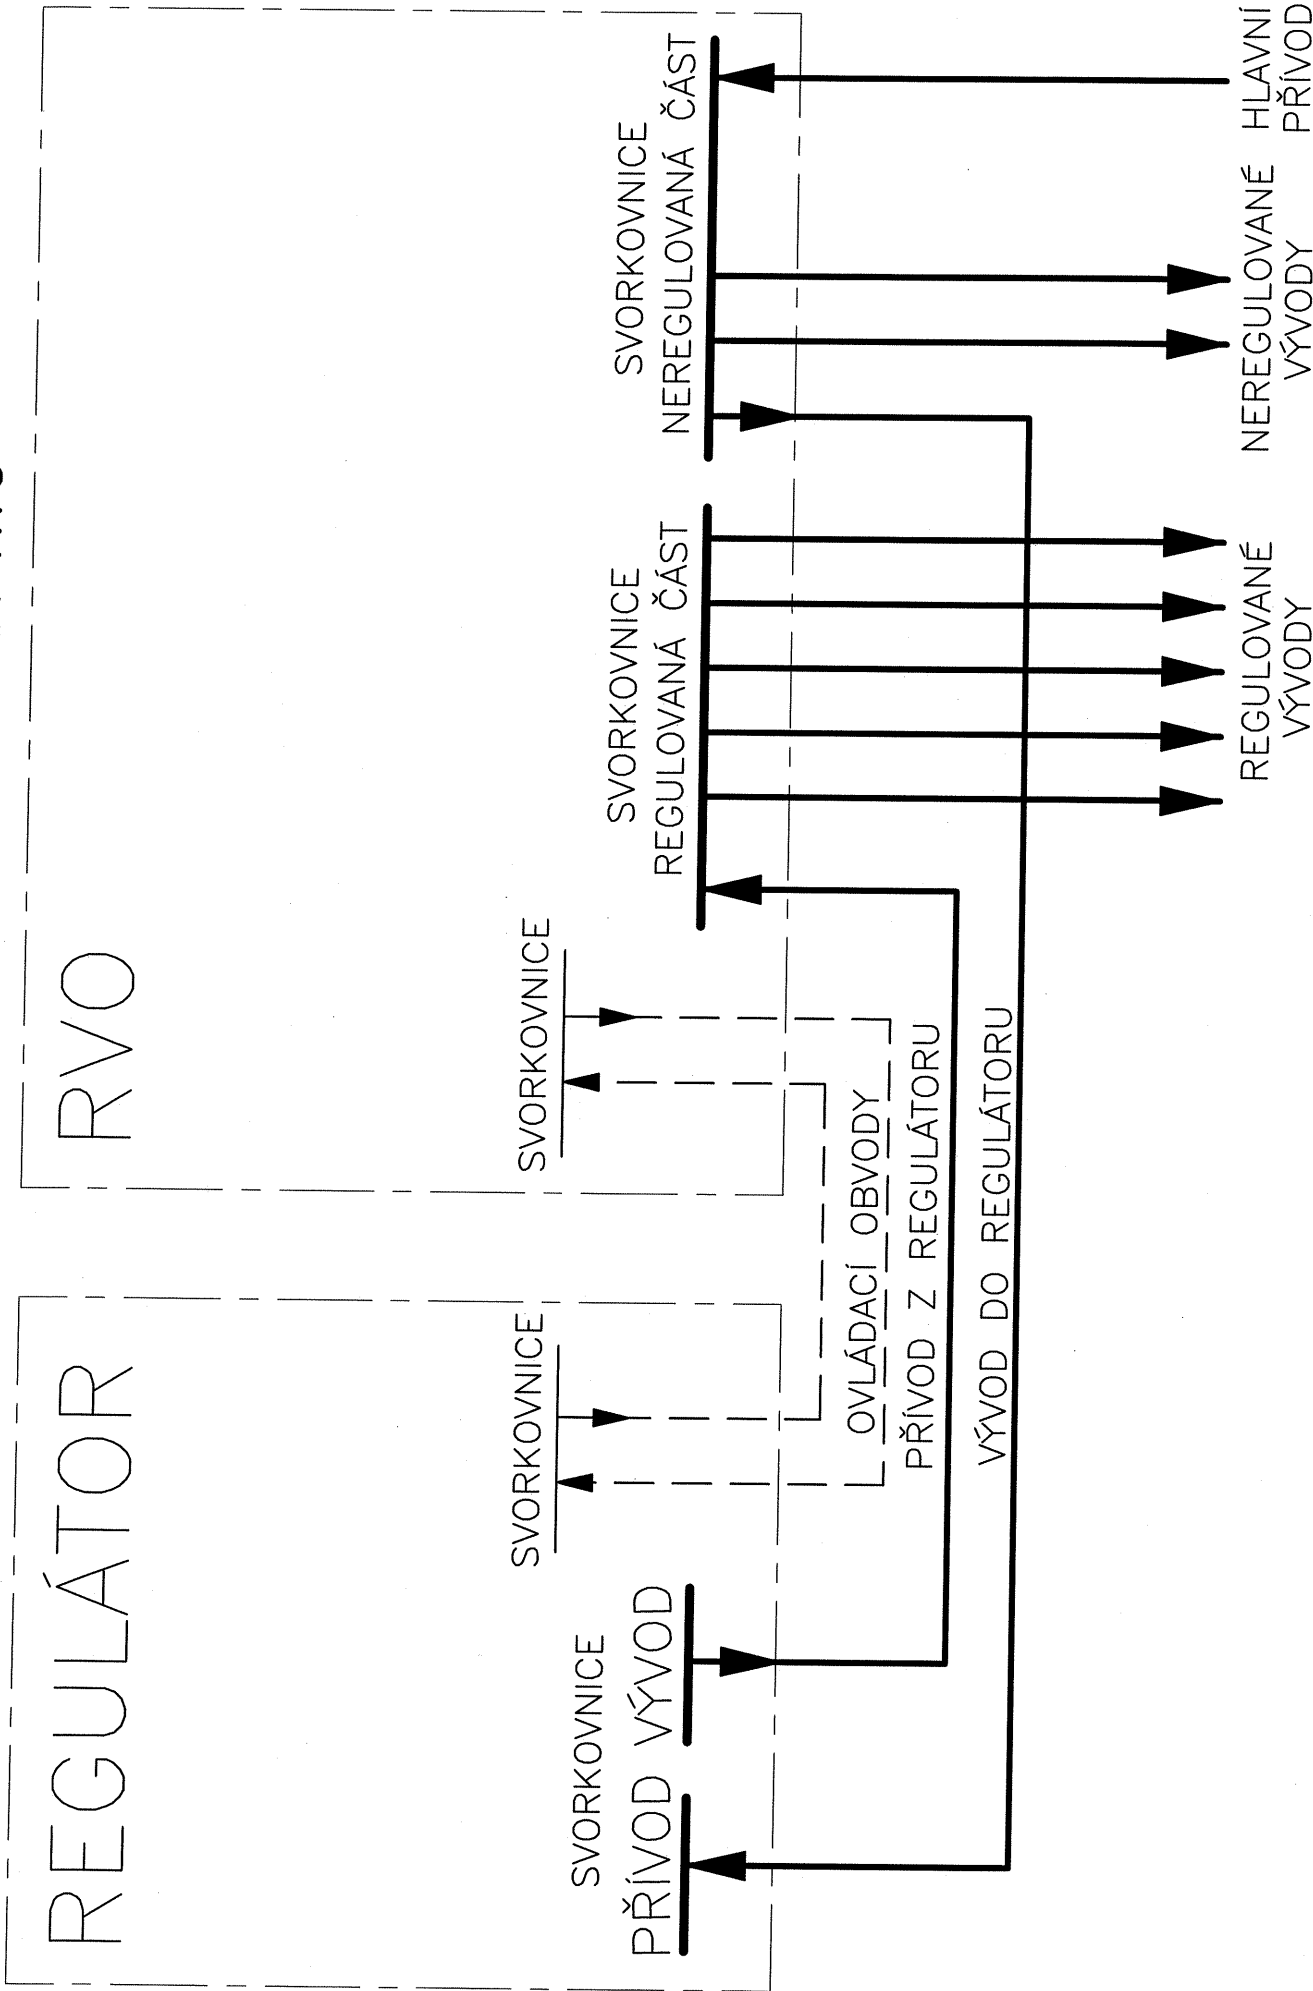

VYPRACOVAL	INVESTOR	ARCH.ČÍSLO	ZAK.ČÍSLO	Č. VÝKRESU
KONTROLOVAL	OBSAH VÝKRESU	MĚŘÍTKO	N	LISTŮ 1
ZMĚNA/DATUM				LIST č. 1