


ZÁKLAD V TERÉNU

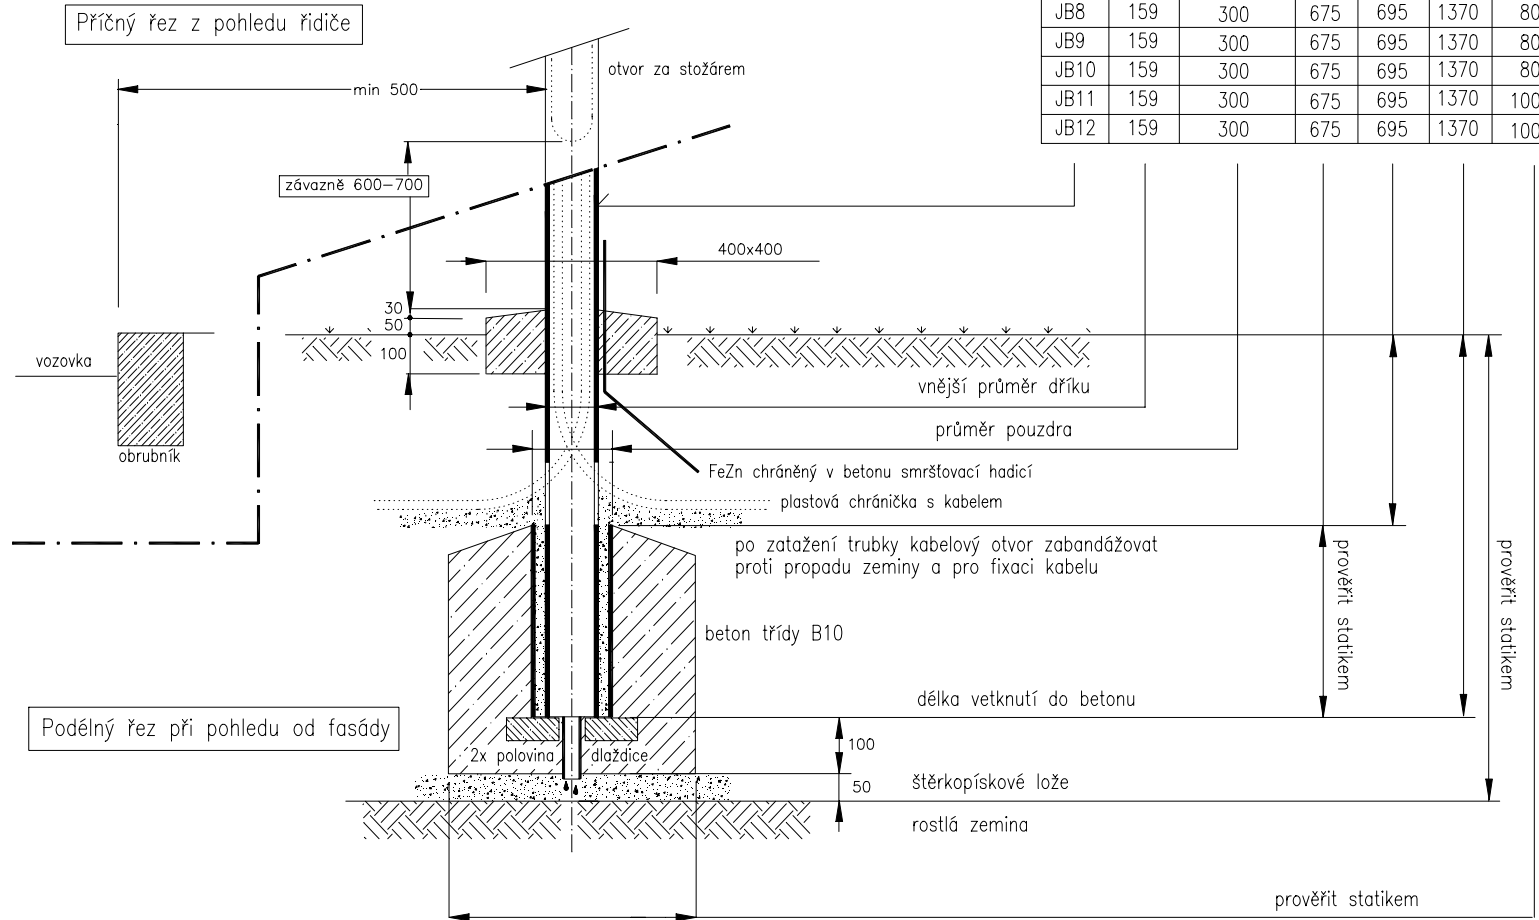

SB4	133	300	425	345	770	500
SB5	133	300	425	345	770	500
SB6	133	300	525	345	870	600
JB8	159	300	675	695	1370	800
JB9	159	300	675	695	1370	800
JB10	159	300	675	695	1370	800
JB11	159	300	675	695	1370	1000
JB12	159	300	675	695	1370	1000

prověřit statikem