



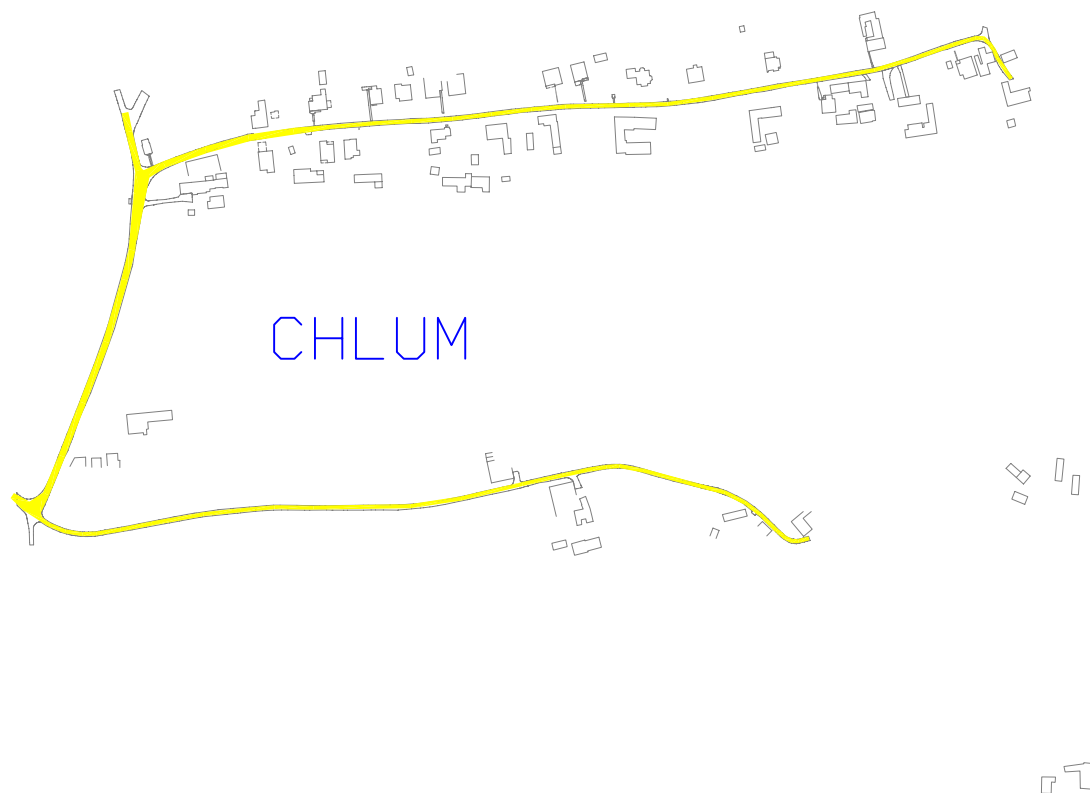


LEGENDA

- 1. STUPEŇ OSVĚTLENÍ (FUNKČNÍ TŘÍDY A1, B1, C1 VYJÍMEČNĚ B2)
- 2. STUPEŇ OSVĚTLENÍ (FUNKČNÍ TŘÍDY A1, A2, B2 VYJÍMEČNĚ B1, C1, C2)
- 3. STUPEŇ OSVĚTLENÍ (FUNKČNÍ TŘÍDY B2, C2 VYJÍMEČNĚ C3)
- 4. STUPEŇ OSVĚTLENÍ (FUNKČNÍ TŘÍDY C2, C3 VYJÍMEČNĚ B2)
- 5. STUPEŇ OSVĚTLENÍ (FUNKČNÍ TŘÍDY C3, D1, D2)
- 6. STUPEŇ OSVĚTLENÍ (FUNKČNÍ TŘÍDY D3)
- STUPNĚ OSVĚTLENÍ PĚŠÍCH ZÓN P1, P2, P3, SPECIÁLNÍ PŘÍPADY (FUNKČNÍ TŘÍDY D1, D2, D3, SPECIÁLNÍ PŘÍPADY)

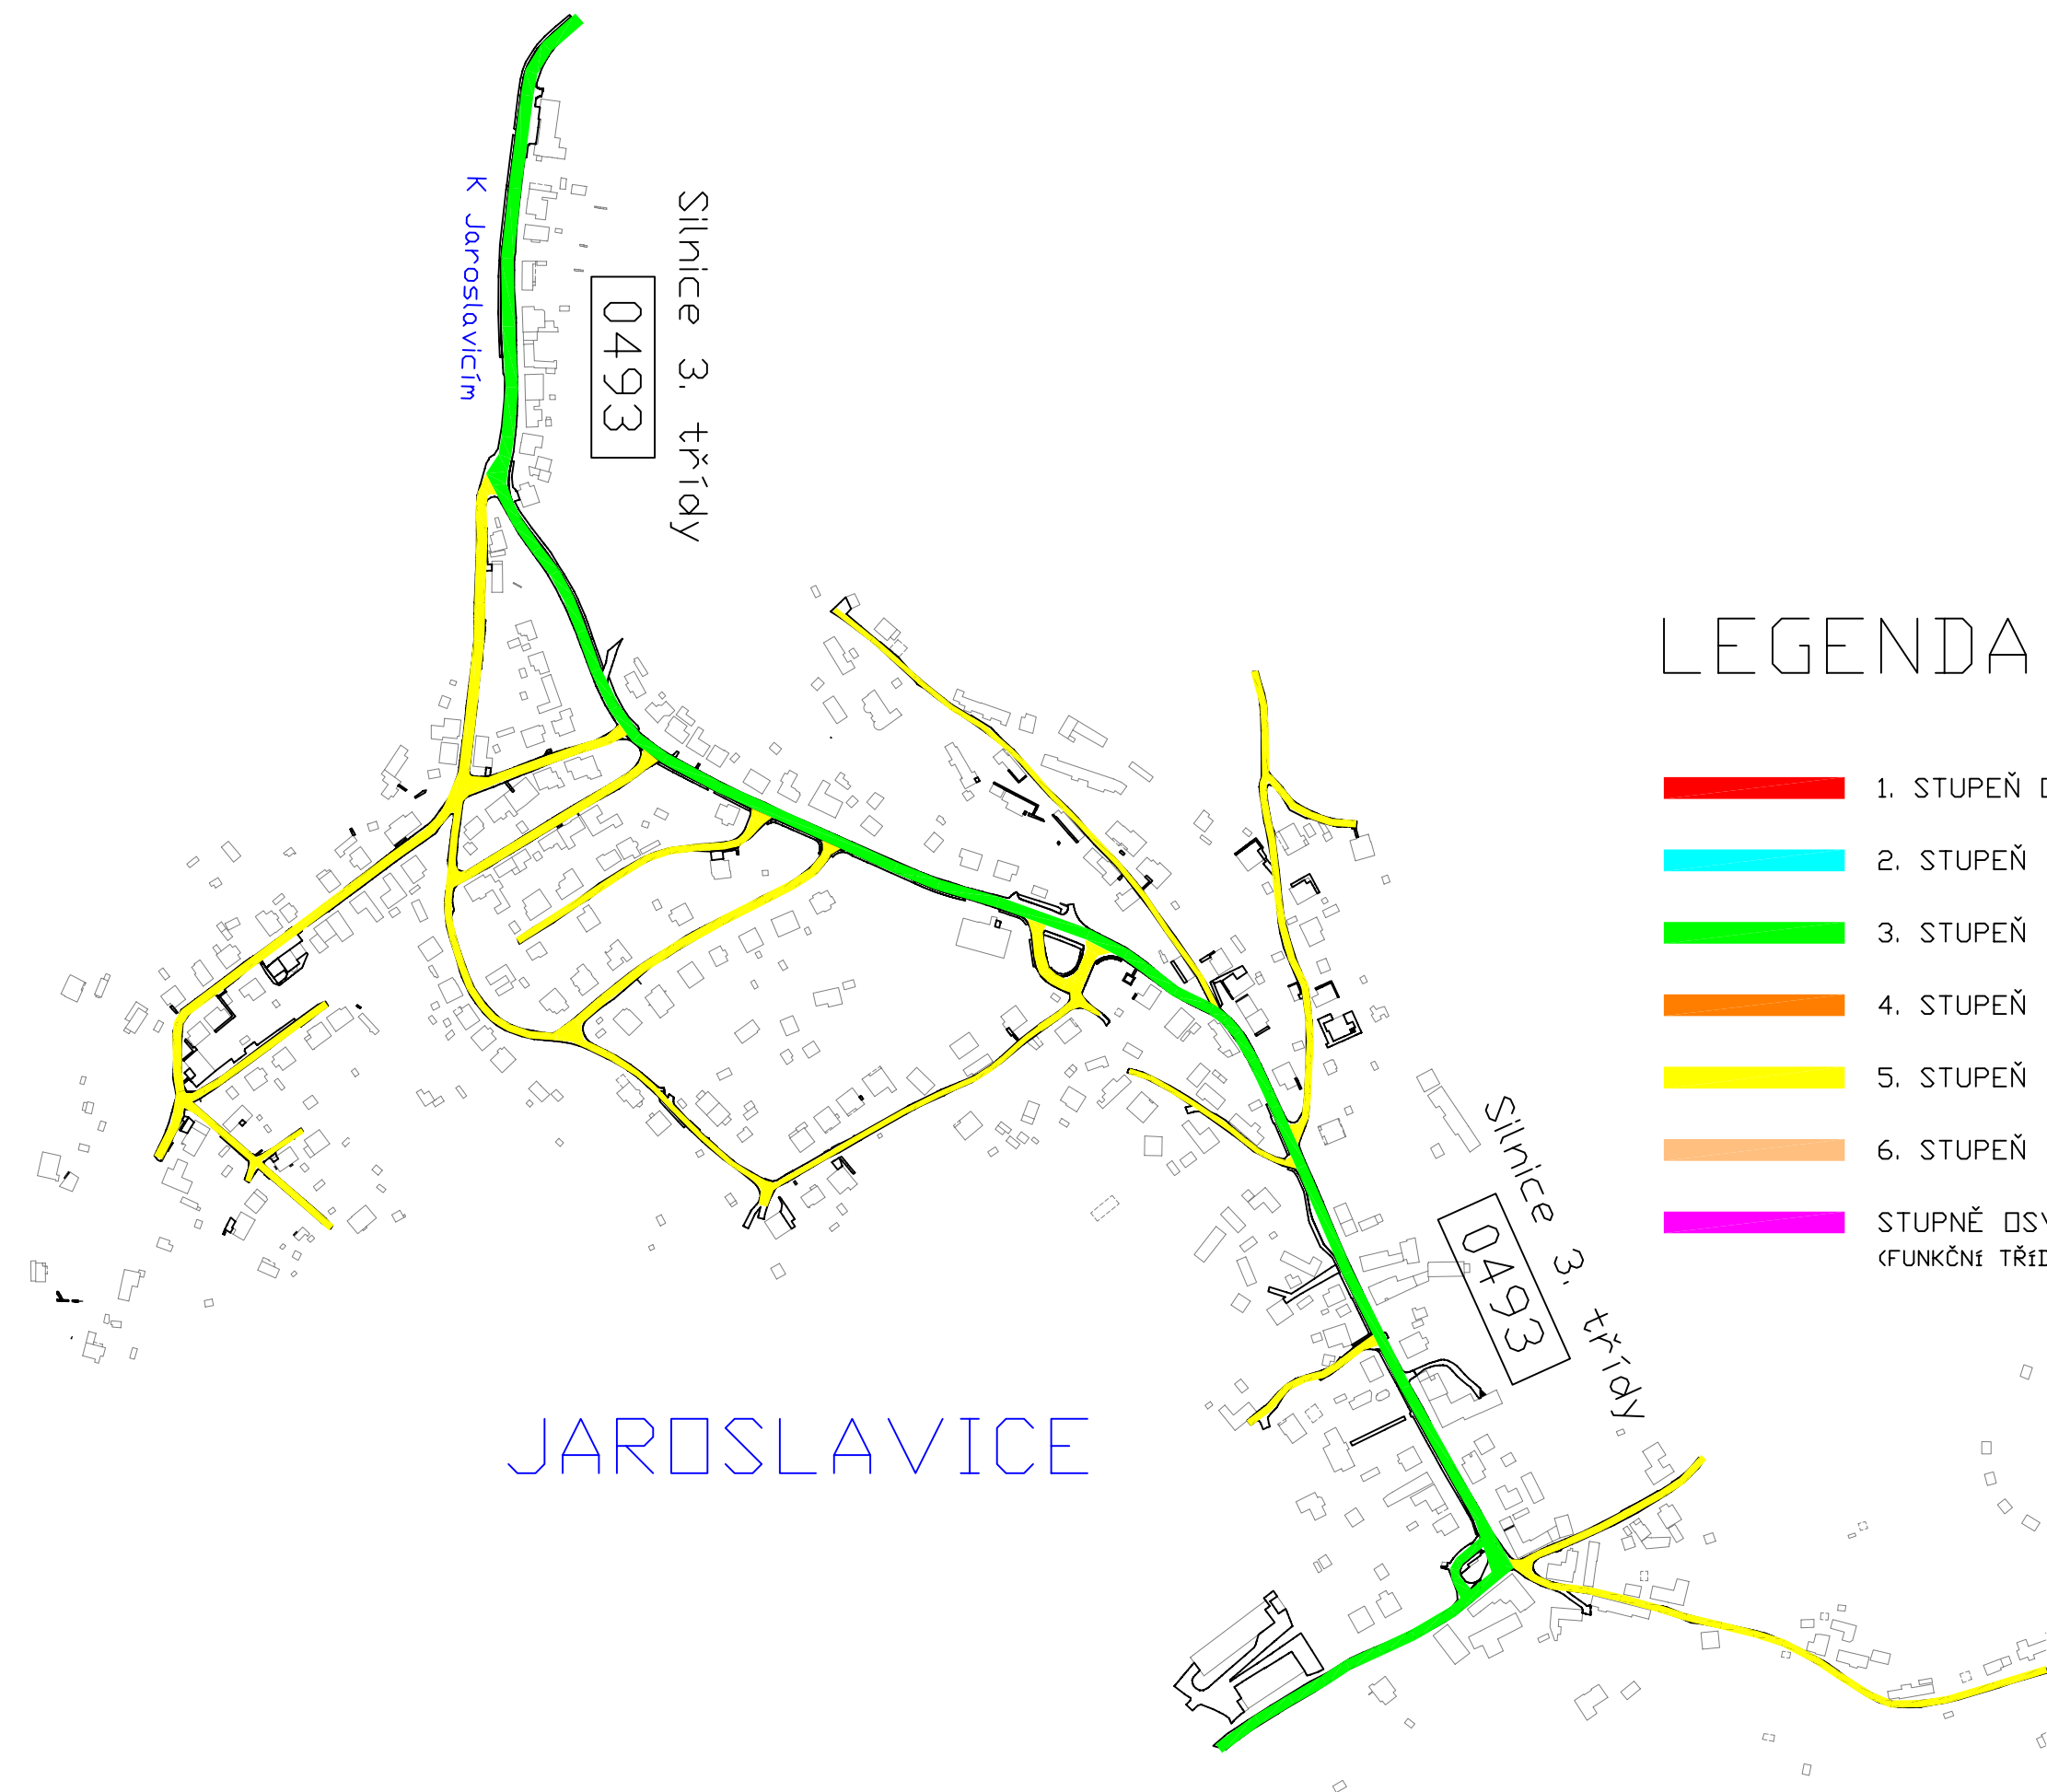


LEGENDA

- | | | |
|---|---|---|
|  | 1. STUPEŇ OSVĚTLENÍ | ⟨FUNKČNÍ TŘÍDY A1, B1, C1 VYJÍMEČNĚ B2⟩ |
|  | 2. STUPEŇ OSVĚTLENÍ | ⟨FUNKČNÍ TŘÍDY A1, A2, B2 VYJÍMEČNĚ B1, C1, C2⟩ |
|  | 3. STUPEŇ OSVĚTLENÍ | ⟨FUNKČNÍ TŘÍDY B2, C2 VYJÍMEČNĚ C3⟩ |
|  | 4. STUPEŇ OSVĚTLENÍ | ⟨FUNKČNÍ TŘÍDY C2, C3 VYJÍMEČNĚ B2⟩ |
|  | 5. STUPEŇ OSVĚTLENÍ | ⟨FUNKČNÍ TŘÍDY C3, D1, D2⟩ |
|  | 6. STUPEŇ OSVĚTLENÍ | ⟨FUNKČNÍ TŘÍDY D3⟩ |
|  | STUPNĚ OSVĚTLENÍ PĚŠÍCH ZÓN P1, P2, P3, SPECIÁLNÍ PŘÍPADY | ⟨FUNKČNÍ TŘÍDY D1, D2, D3, SPECIÁLNÍ PŘÍPADY⟩ |

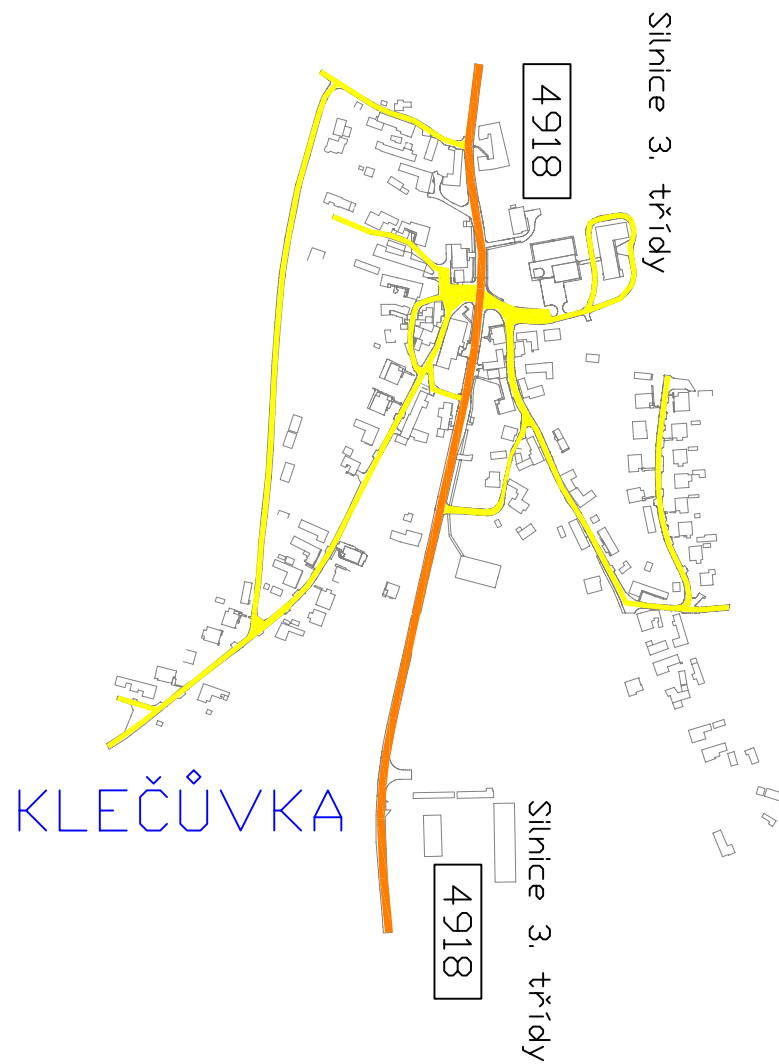


LEGENDA

- | | |
|---|---|
|  | 1. STUPEŇ OSVĚTLENÍ (FUNKČNÍ TŘÍDY A1, B1, C1 VYJÍMEČNĚ B2) |
|  | 2. STUPEŇ OSVĚTLENÍ (FUNKČNÍ TŘÍDY A1, A2, B2 VYJÍMEČNĚ B1, C1, C2) |
|  | 3. STUPEŇ OSVĚTLENÍ (FUNKČNÍ TŘÍDY B2, C2 VYJÍMEČNĚ C3) |
|  | 4. STUPEŇ OSVĚTLENÍ (FUNKČNÍ TŘÍDY C2, C3 VYJÍMEČNĚ B2) |
|  | 5. STUPEŇ OSVĚTLENÍ (FUNKČNÍ TŘÍDY C3, D1, D2) |
|  | 6. STUPEŇ OSVĚTLENÍ (FUNKČNÍ TŘÍDY D3) |
|  | STUPNĚ OSVĚTLENÍ PĚŠÍCH ZÓN P1, P2, P3, SPECIÁLNÍ PŘÍPADY (FUNKČNÍ TŘÍDY D1, D2, D3, SPECIÁLNÍ PŘÍPADY) |

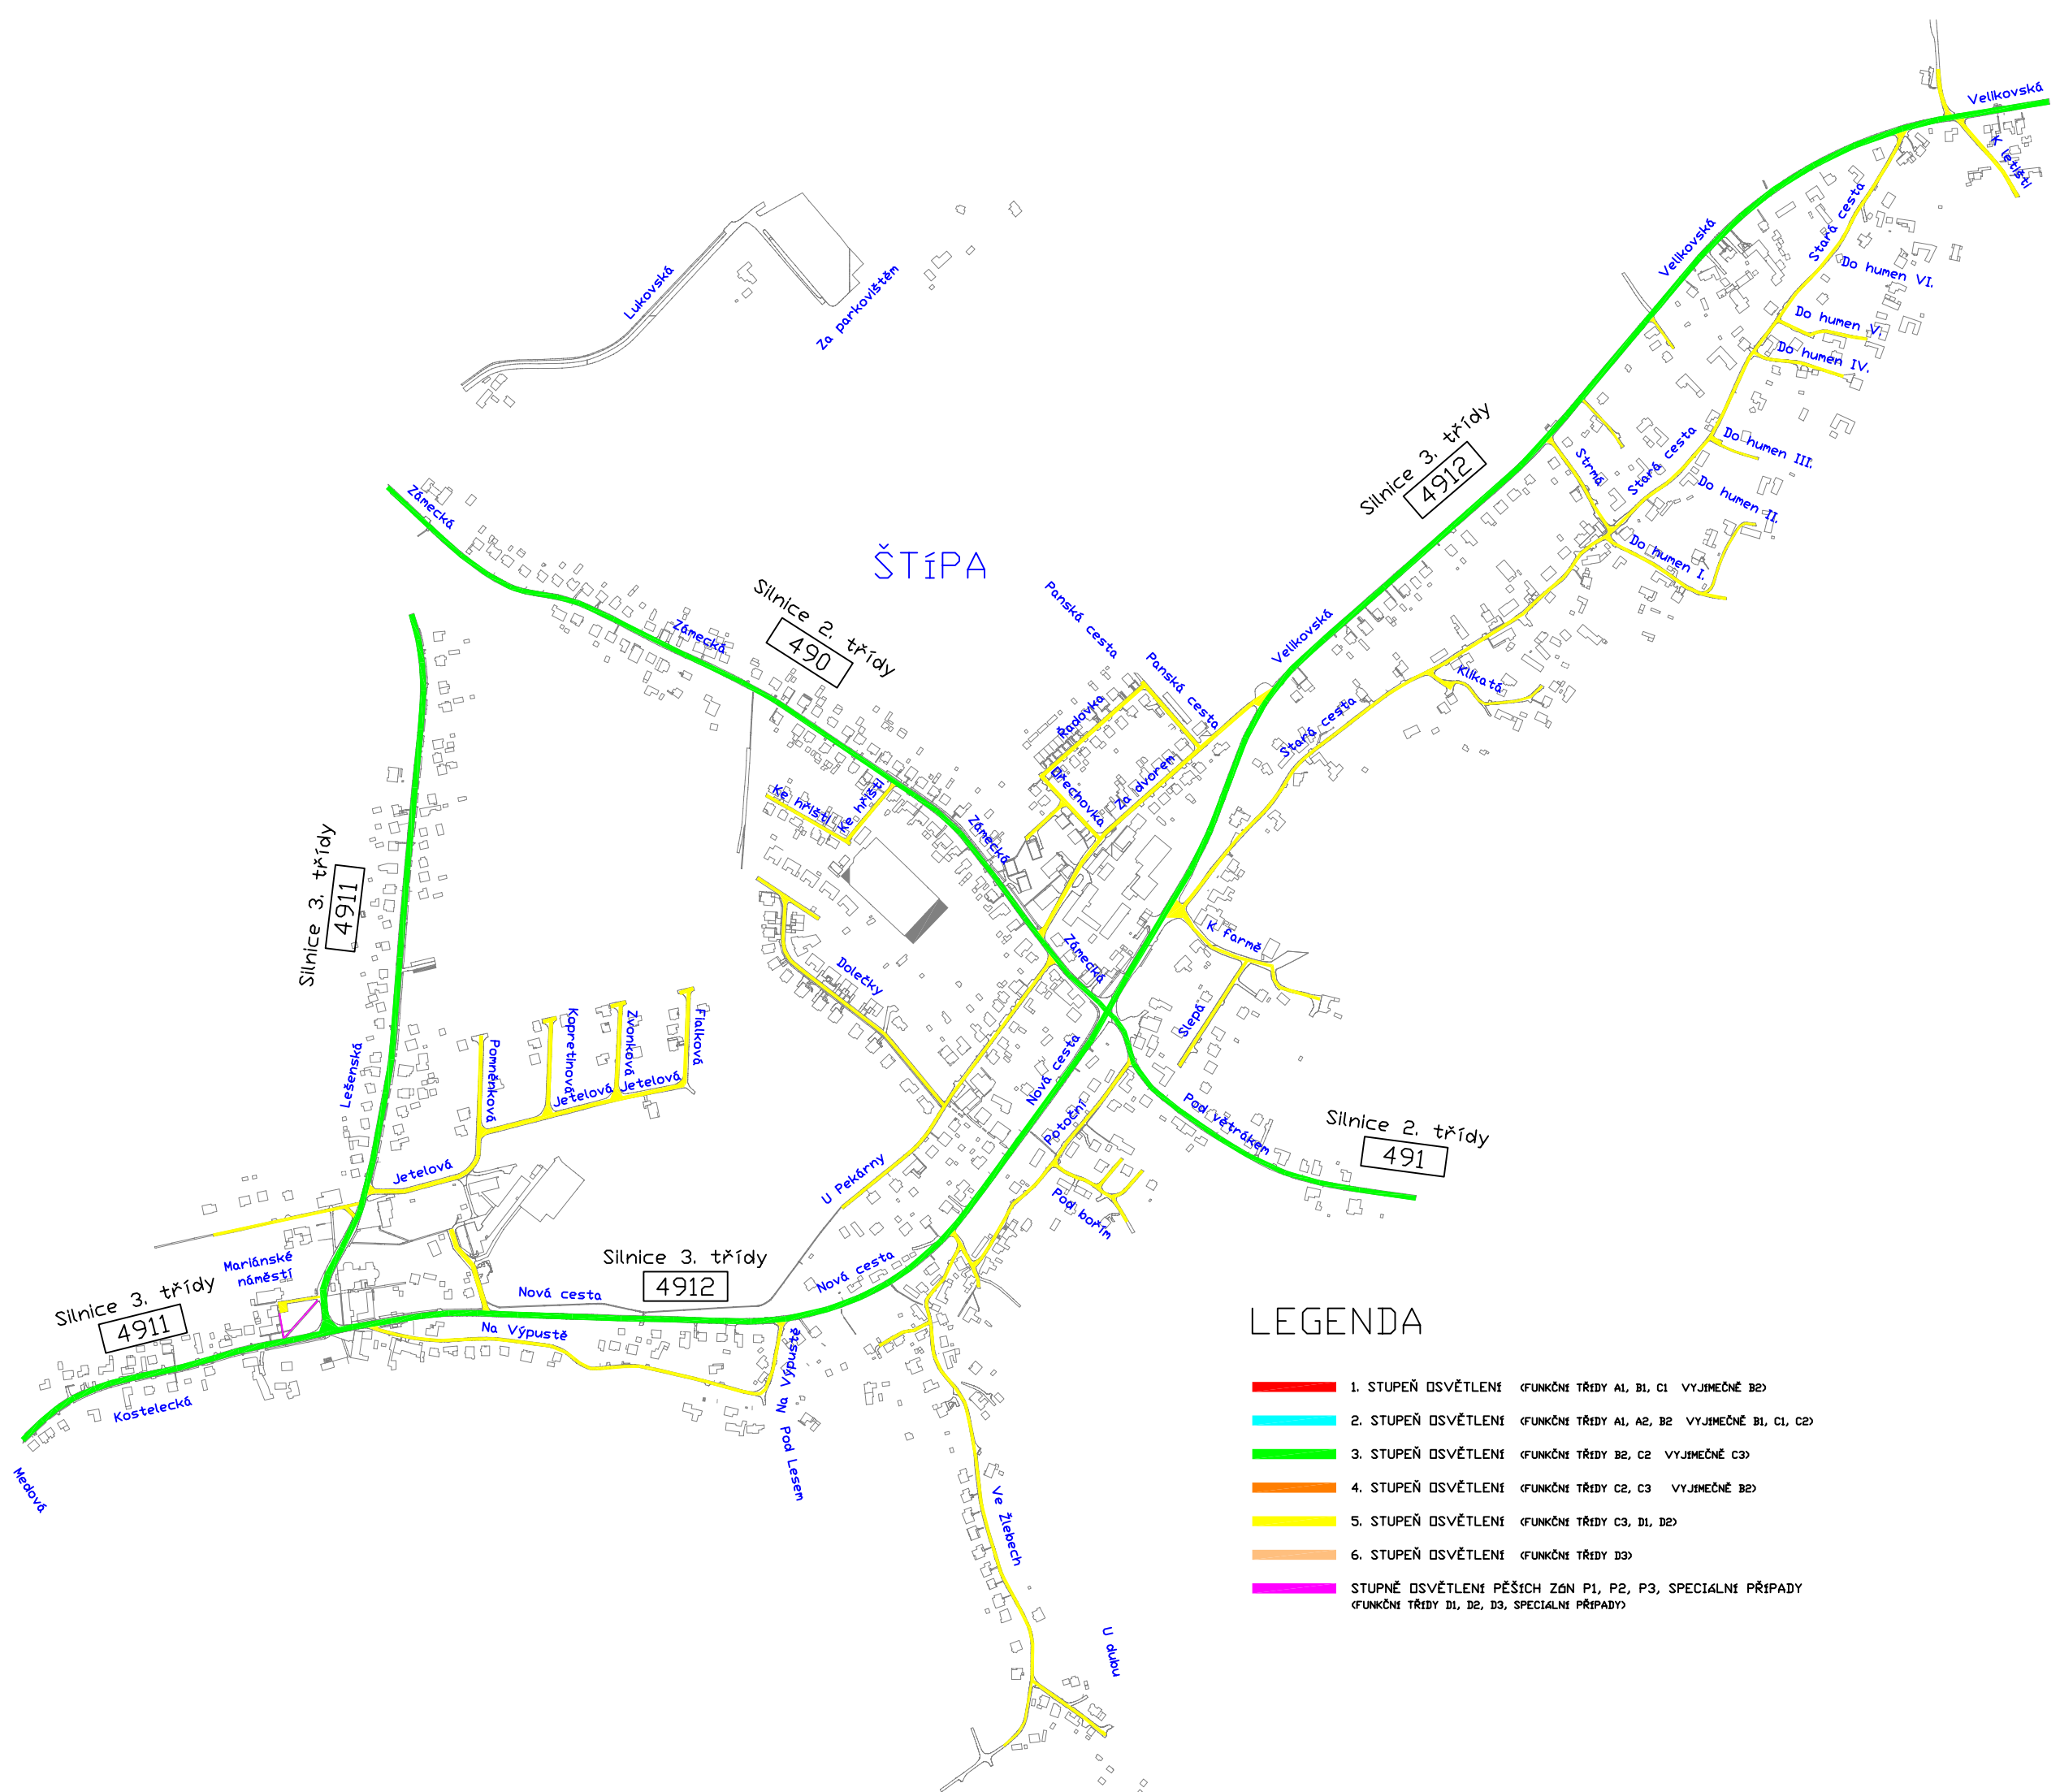


LEGENDA


- 1. STUPEŇ OSVĚTLENÍ (FUNKČNÍ TŘÍDY A1, B1, C1 VYJIMEČNĚ B2)
- 2. STUPEŇ OSVĚTLENÍ (FUNKČNÍ TŘÍDY A1, A2, B2 VYJIMEČNĚ B1, C1, C2)
- 3. STUPEŇ OSVĚTLENÍ (FUNKČNÍ TŘÍDY B2, C2 VYJIMEČNĚ C3)
- 4. STUPEŇ OSVĚTLENÍ (FUNKČNÍ TŘÍDY C2, C3 VYJIMEČNĚ B2)
- 5. STUPEŇ OSVĚTLENÍ (FUNKČNÍ TŘÍDY C3, D1, D2)
- 6. STUPEŇ OSVĚTLENÍ (FUNKČNÍ TŘÍDY D3)
- STUPNĚ OSVĚTLENÍ PĚŠÍCH ZÓN P1, P2, P3, SPECIÁLNÍ PŘÍPADY (FUNKČNÍ TŘÍDY D1, D2, D3, SPECIÁLNÍ PŘÍPADY)

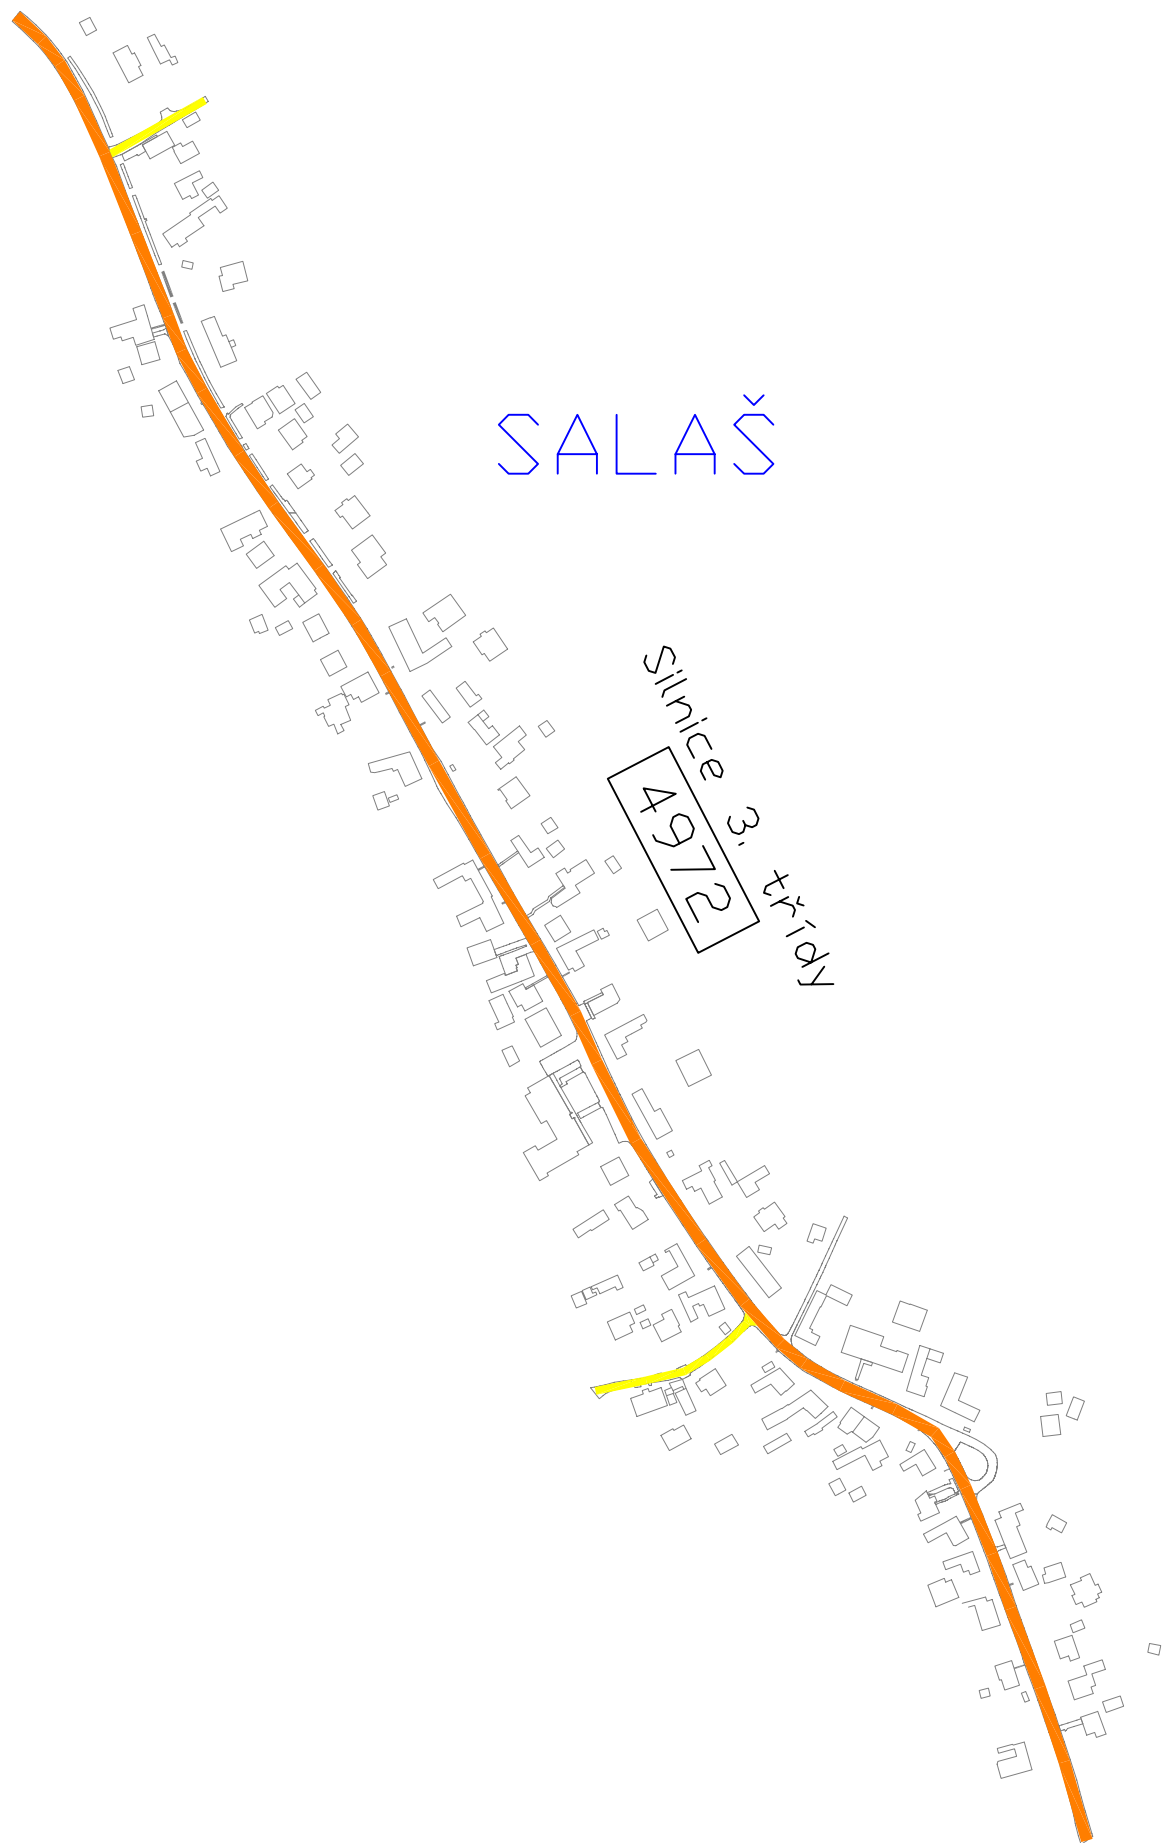

LEGENDA


	1. STUPEŇ OSVĚTLENÍ	⟨FUNKČNÍ TŘÍDY A1, B1, C1 VYJÍMEČNĚ B2⟩
	2. STUPEŇ OSVĚTLENÍ	⟨FUNKČNÍ TŘÍDY A1, A2, B2 VYJÍMEČNĚ B1, C1, C2⟩
	3. STUPEŇ OSVĚTLENÍ	⟨FUNKČNÍ TŘÍDY B2, C2 VYJÍMEČNĚ C3⟩
	4. STUPEŇ OSVĚTLENÍ	⟨FUNKČNÍ TŘÍDY C2, C3 VYJÍMEČNĚ B2⟩
	5. STUPEŇ OSVĚTLENÍ	⟨FUNKČNÍ TŘÍDY C3, D1, D2⟩
	6. STUPEŇ OSVĚTLENÍ	⟨FUNKČNÍ TŘÍDY D3⟩
	STUPNĚ OSVĚTLENÍ PĚŠÍCH ZÓN P1, P2, P3, SPECIÁLNÍ PŘÍPADY	⟨FUNKČNÍ TŘÍDY D1, D2, D3, SPECIÁLNÍ PŘÍPADY⟩

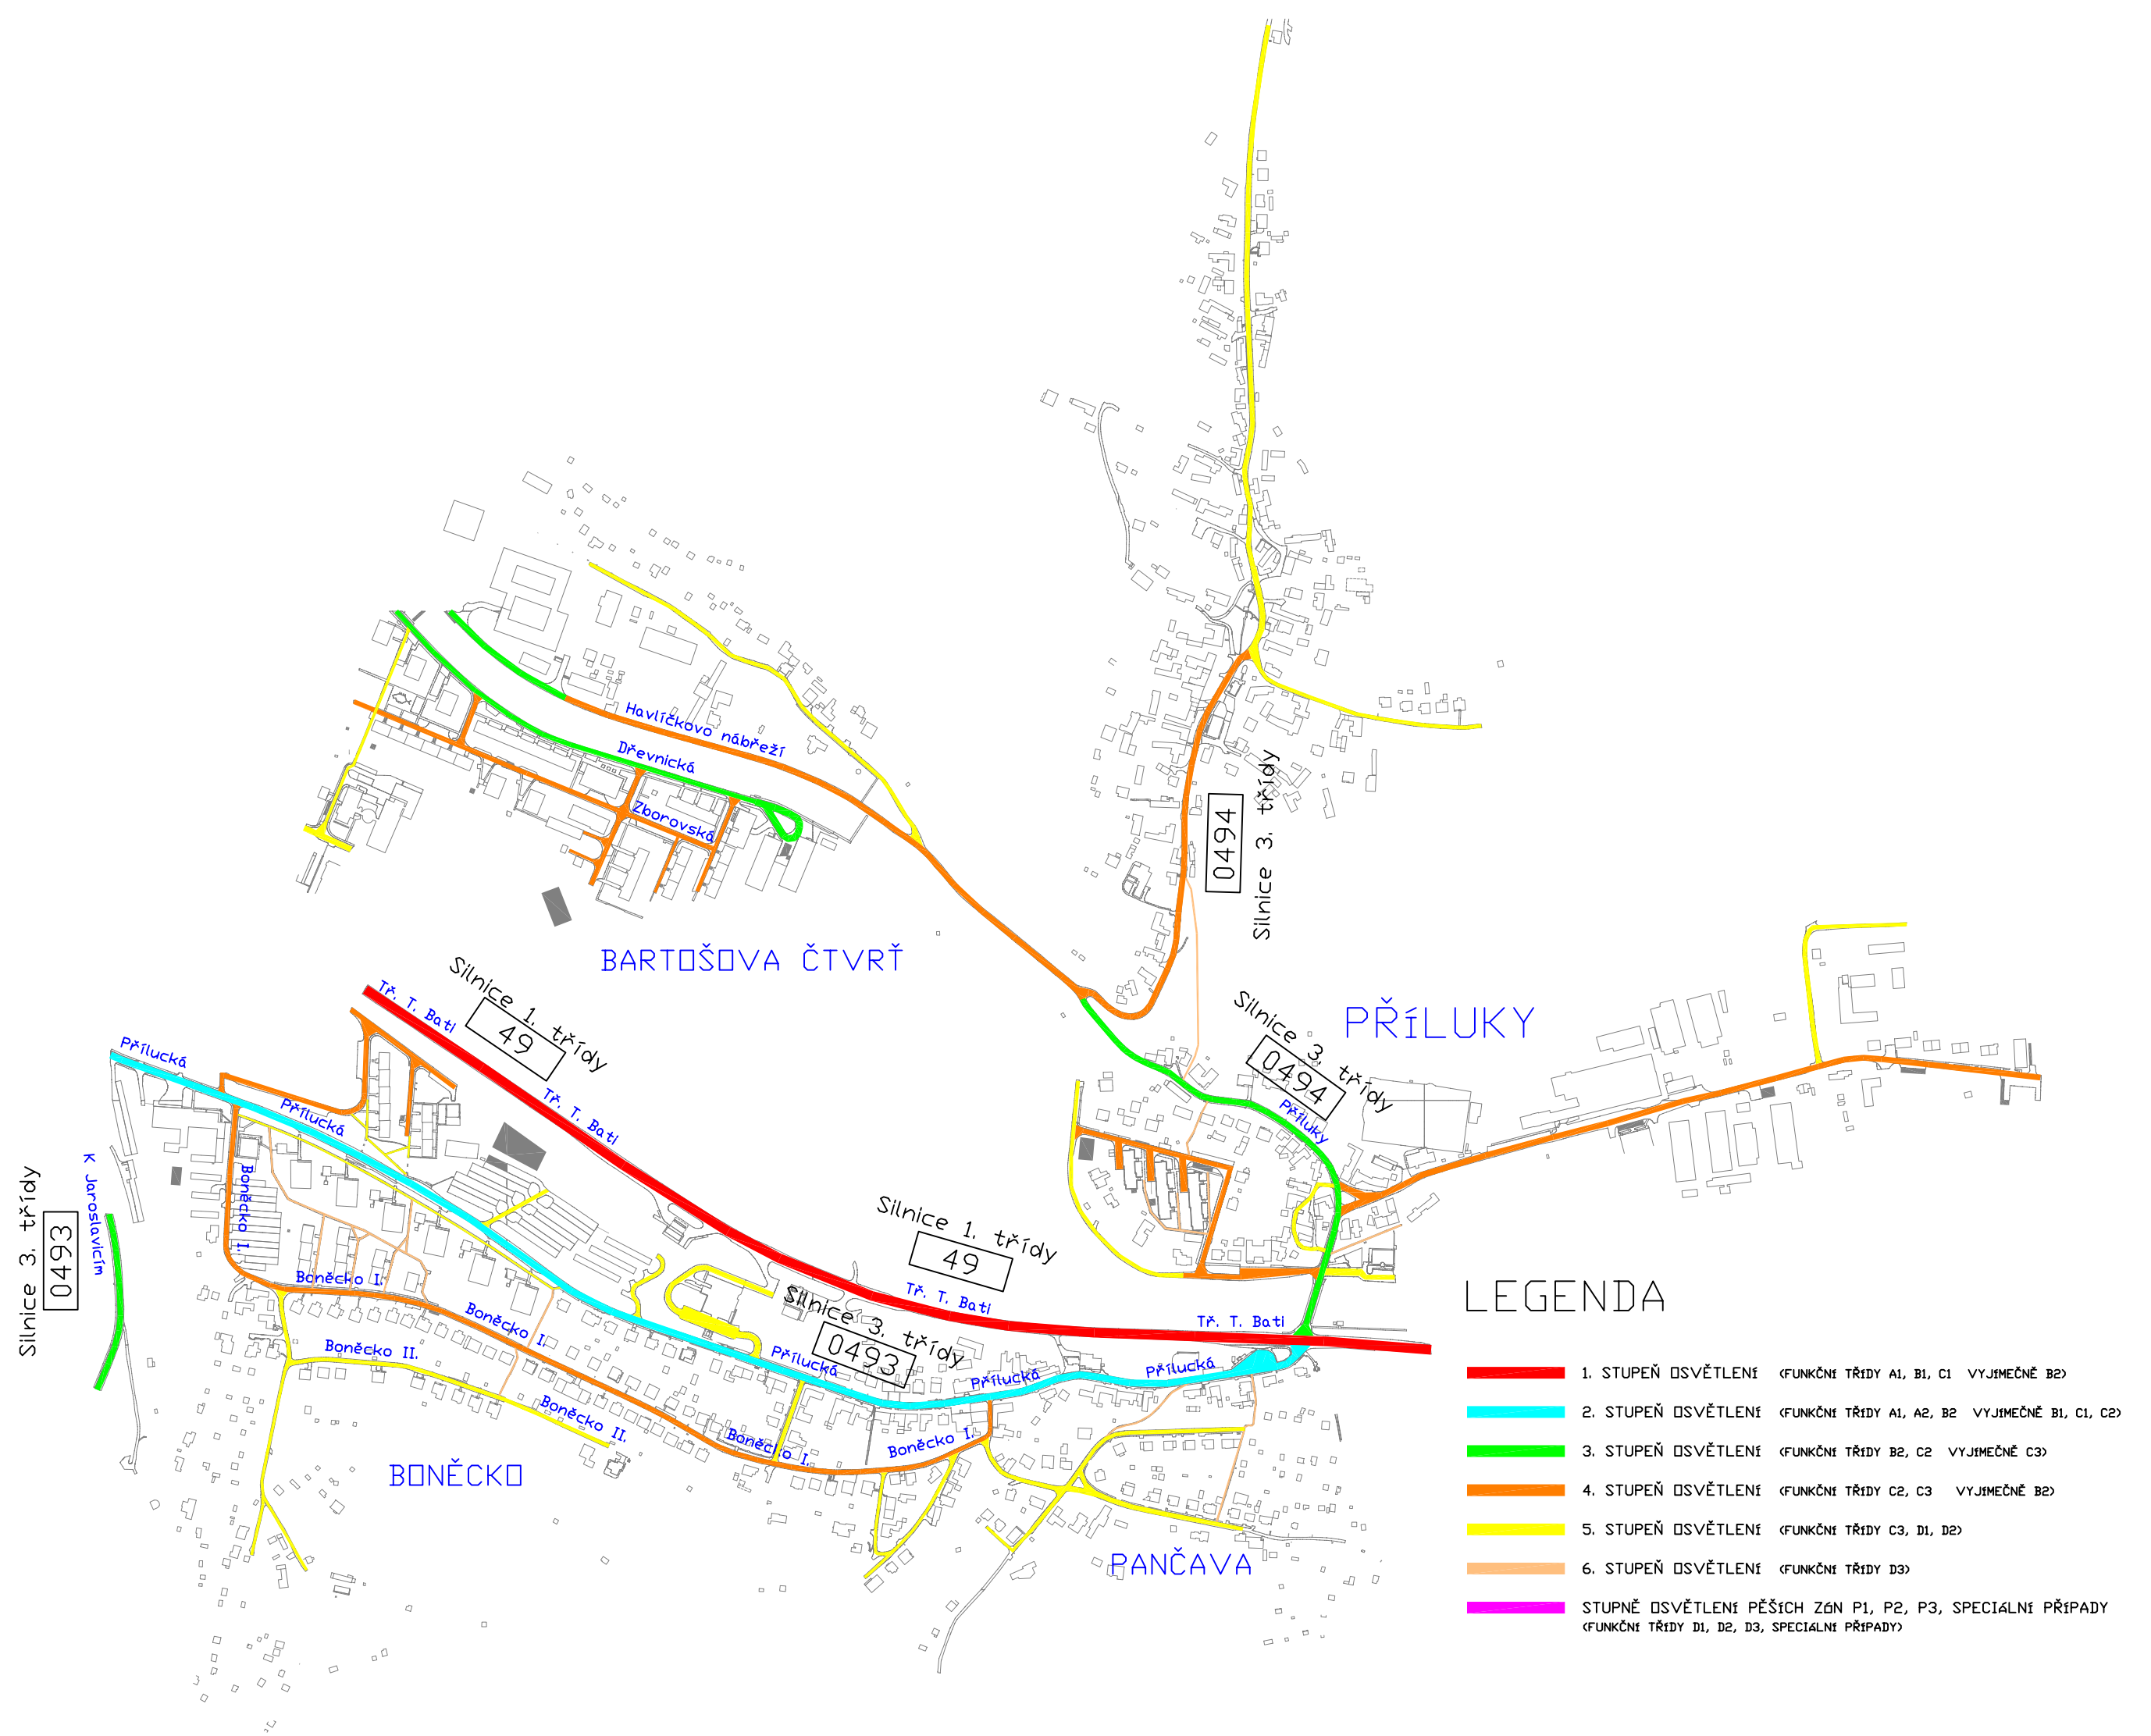

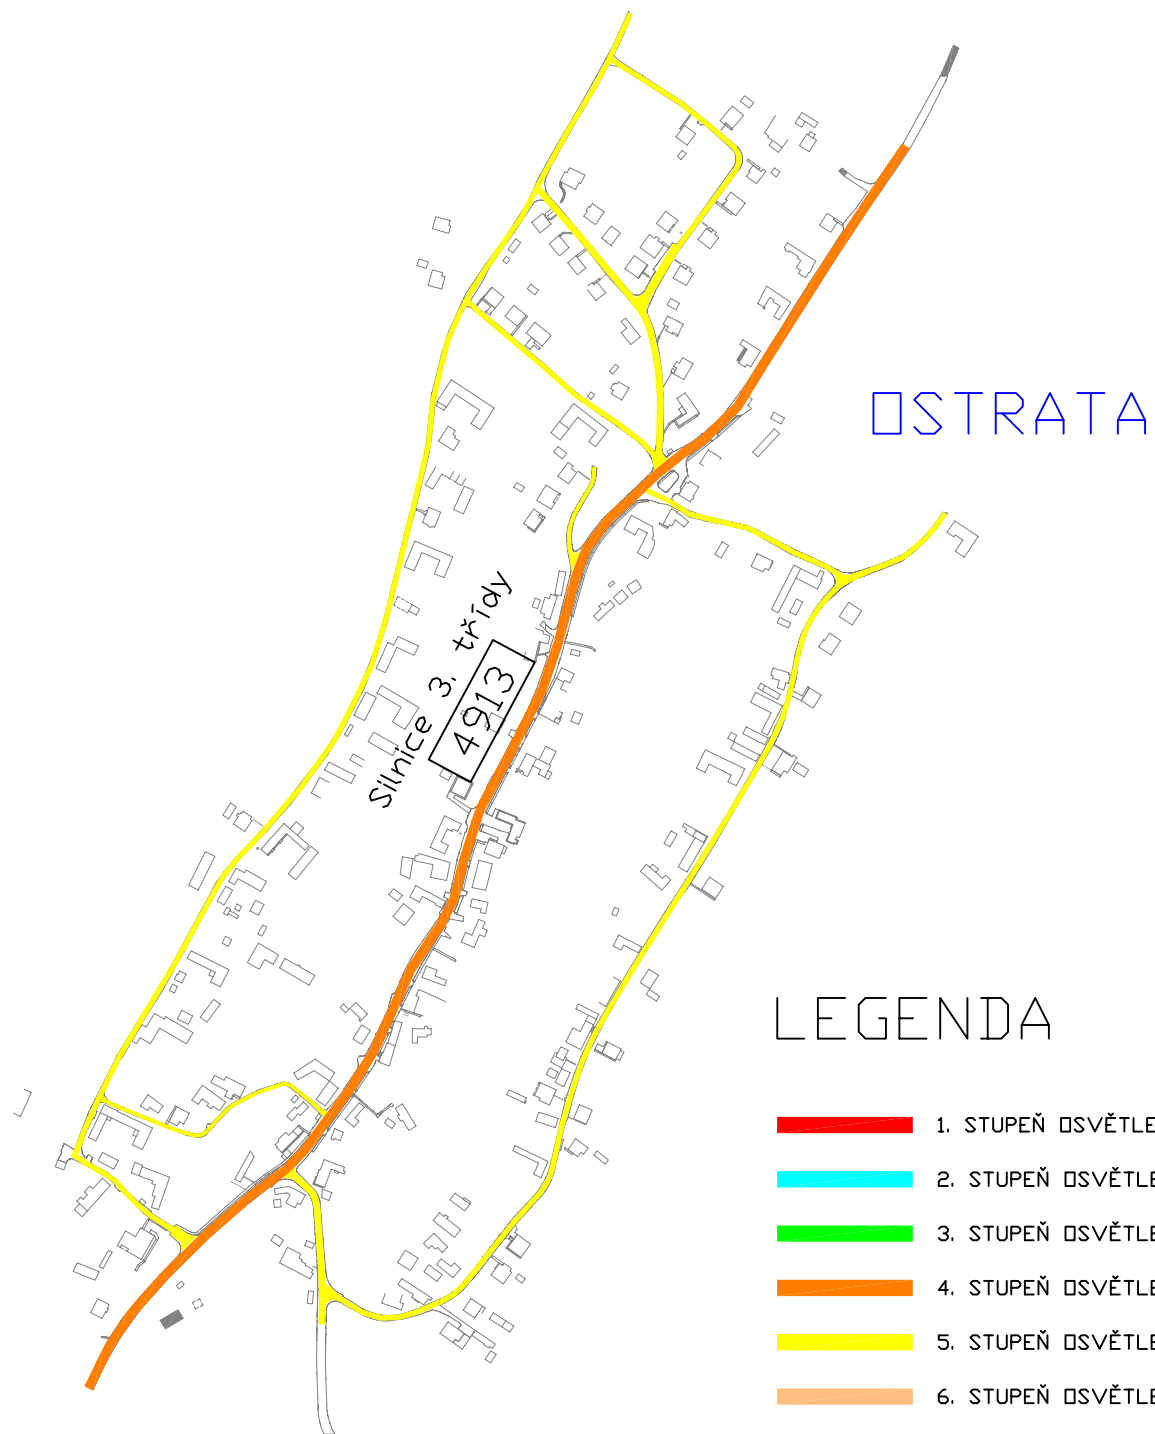

LEGENDA


	1. STUPEŇ OSVĚTLENÍ	(FUNKČNÍ TŘÍDY A1, B1, C1 VYJÍMEČNĚ B2)
	2. STUPEŇ OSVĚTLENÍ	(FUNKČNÍ TŘÍDY A1, A2, B2 VYJÍMEČNĚ B1, C1, C2)
	3. STUPEŇ OSVĚTLENÍ	(FUNKČNÍ TŘÍDY B2, C2 VYJÍMEČNĚ C3)
	4. STUPEŇ OSVĚTLENÍ	(FUNKČNÍ TŘÍDY C2, C3 VYJÍMEČNĚ B2)
	5. STUPEŇ OSVĚTLENÍ	(FUNKČNÍ TŘÍDY C3, D1, D2)
	6. STUPEŇ OSVĚTLENÍ	(FUNKČNÍ TŘÍDY D3)
	STUPNĚ OSVĚTLENÍ PĚŠÍCH ZÓN P1, P2, P3, SPECIÁLNÍ PŘÍPADY	(FUNKČNÍ TŘÍDY D1, D2, D3, SPECIÁLNÍ PŘÍPADY)

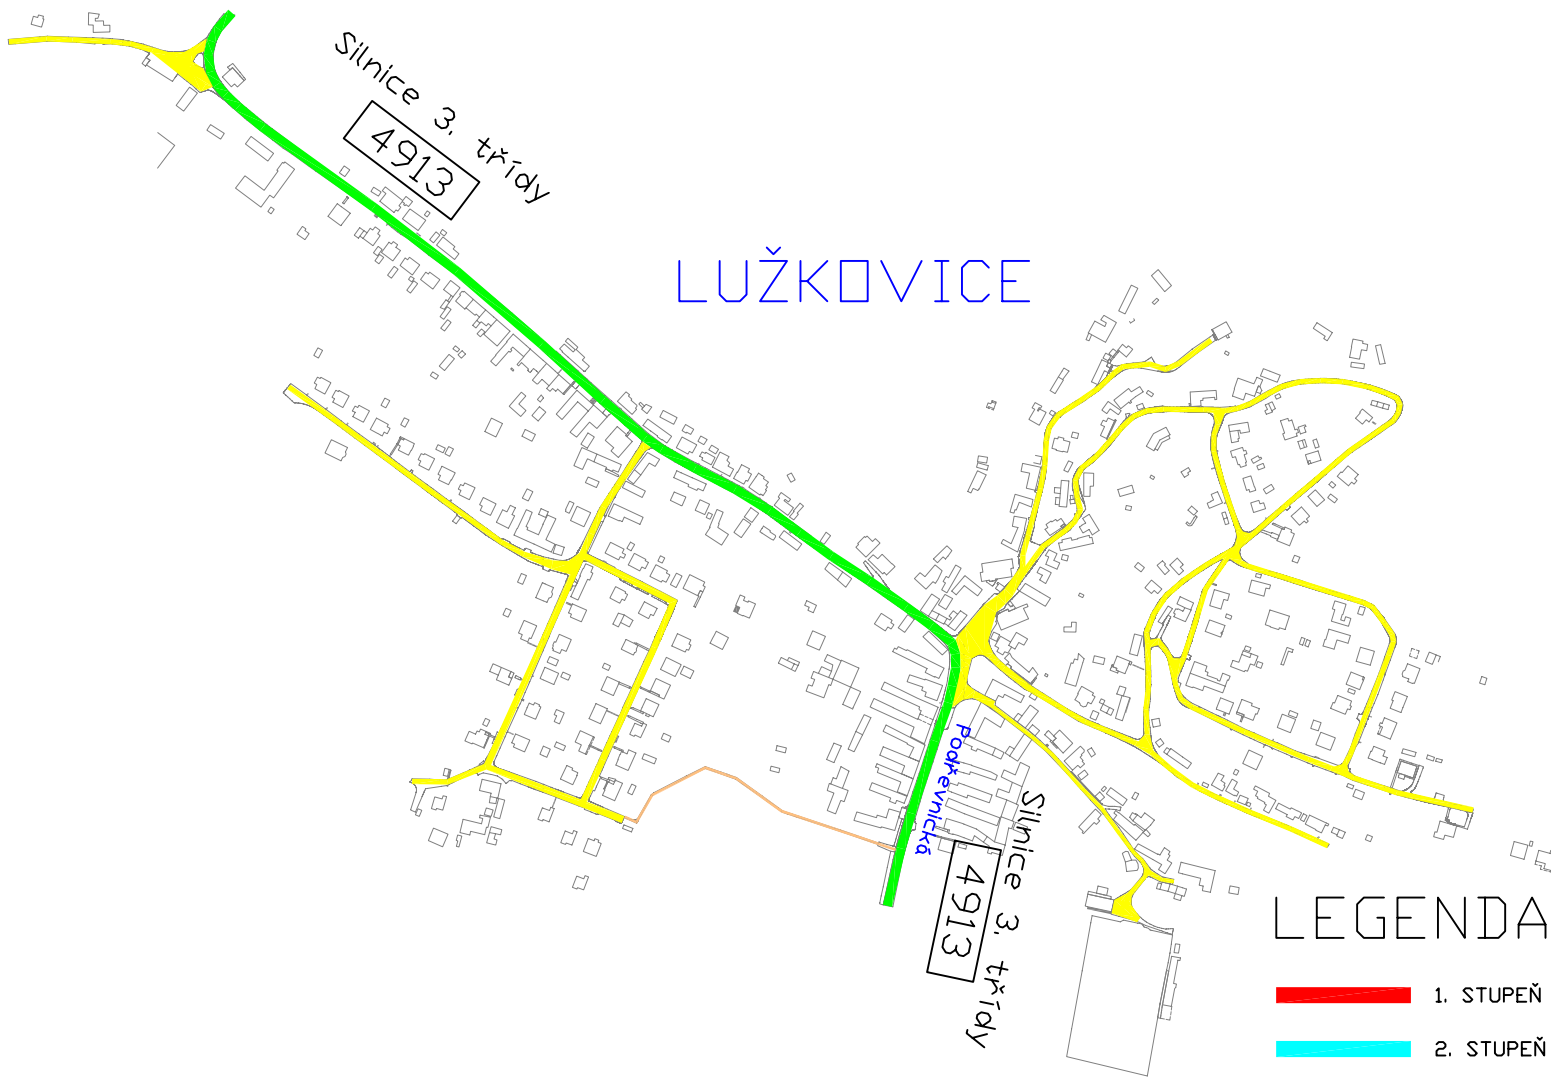


LUŽKOVICE

LEGENDA


- | | | |
|---|---|---|
|  | 1. STUPEŇ OSVĚTLENÍ | (FUNKČNÍ TŘÍDY A1, B1, C1 VYJÍMEČNĚ B2) |
|  | 2. STUPEŇ OSVĚTLENÍ | (FUNKČNÍ TŘÍDY A1, A2, B2 VYJÍMEČNĚ B1, C1, C2) |
|  | 3. STUPEŇ OSVĚTLENÍ | (FUNKČNÍ TŘÍDY B2, C2 VYJÍMEČNĚ C3) |
|  | 4. STUPEŇ OSVĚTLENÍ | (FUNKČNÍ TŘÍDY C2, C3 VYJÍMEČNĚ B2) |
|  | 5. STUPEŇ OSVĚTLENÍ | (FUNKČNÍ TŘÍDY C3, D1, D2) |
|  | 6. STUPEŇ OSVĚTLENÍ | (FUNKČNÍ TŘÍDY D3) |
|  | STUPNĚ OSVĚTLENÍ PĚŠÍCH ZÓN P1, P2, P3, SPECIÁLNÍ PŘÍPADY | (FUNKČNÍ TŘÍDY D1, D2, D3, SPECIÁLNÍ PŘÍPADY) |

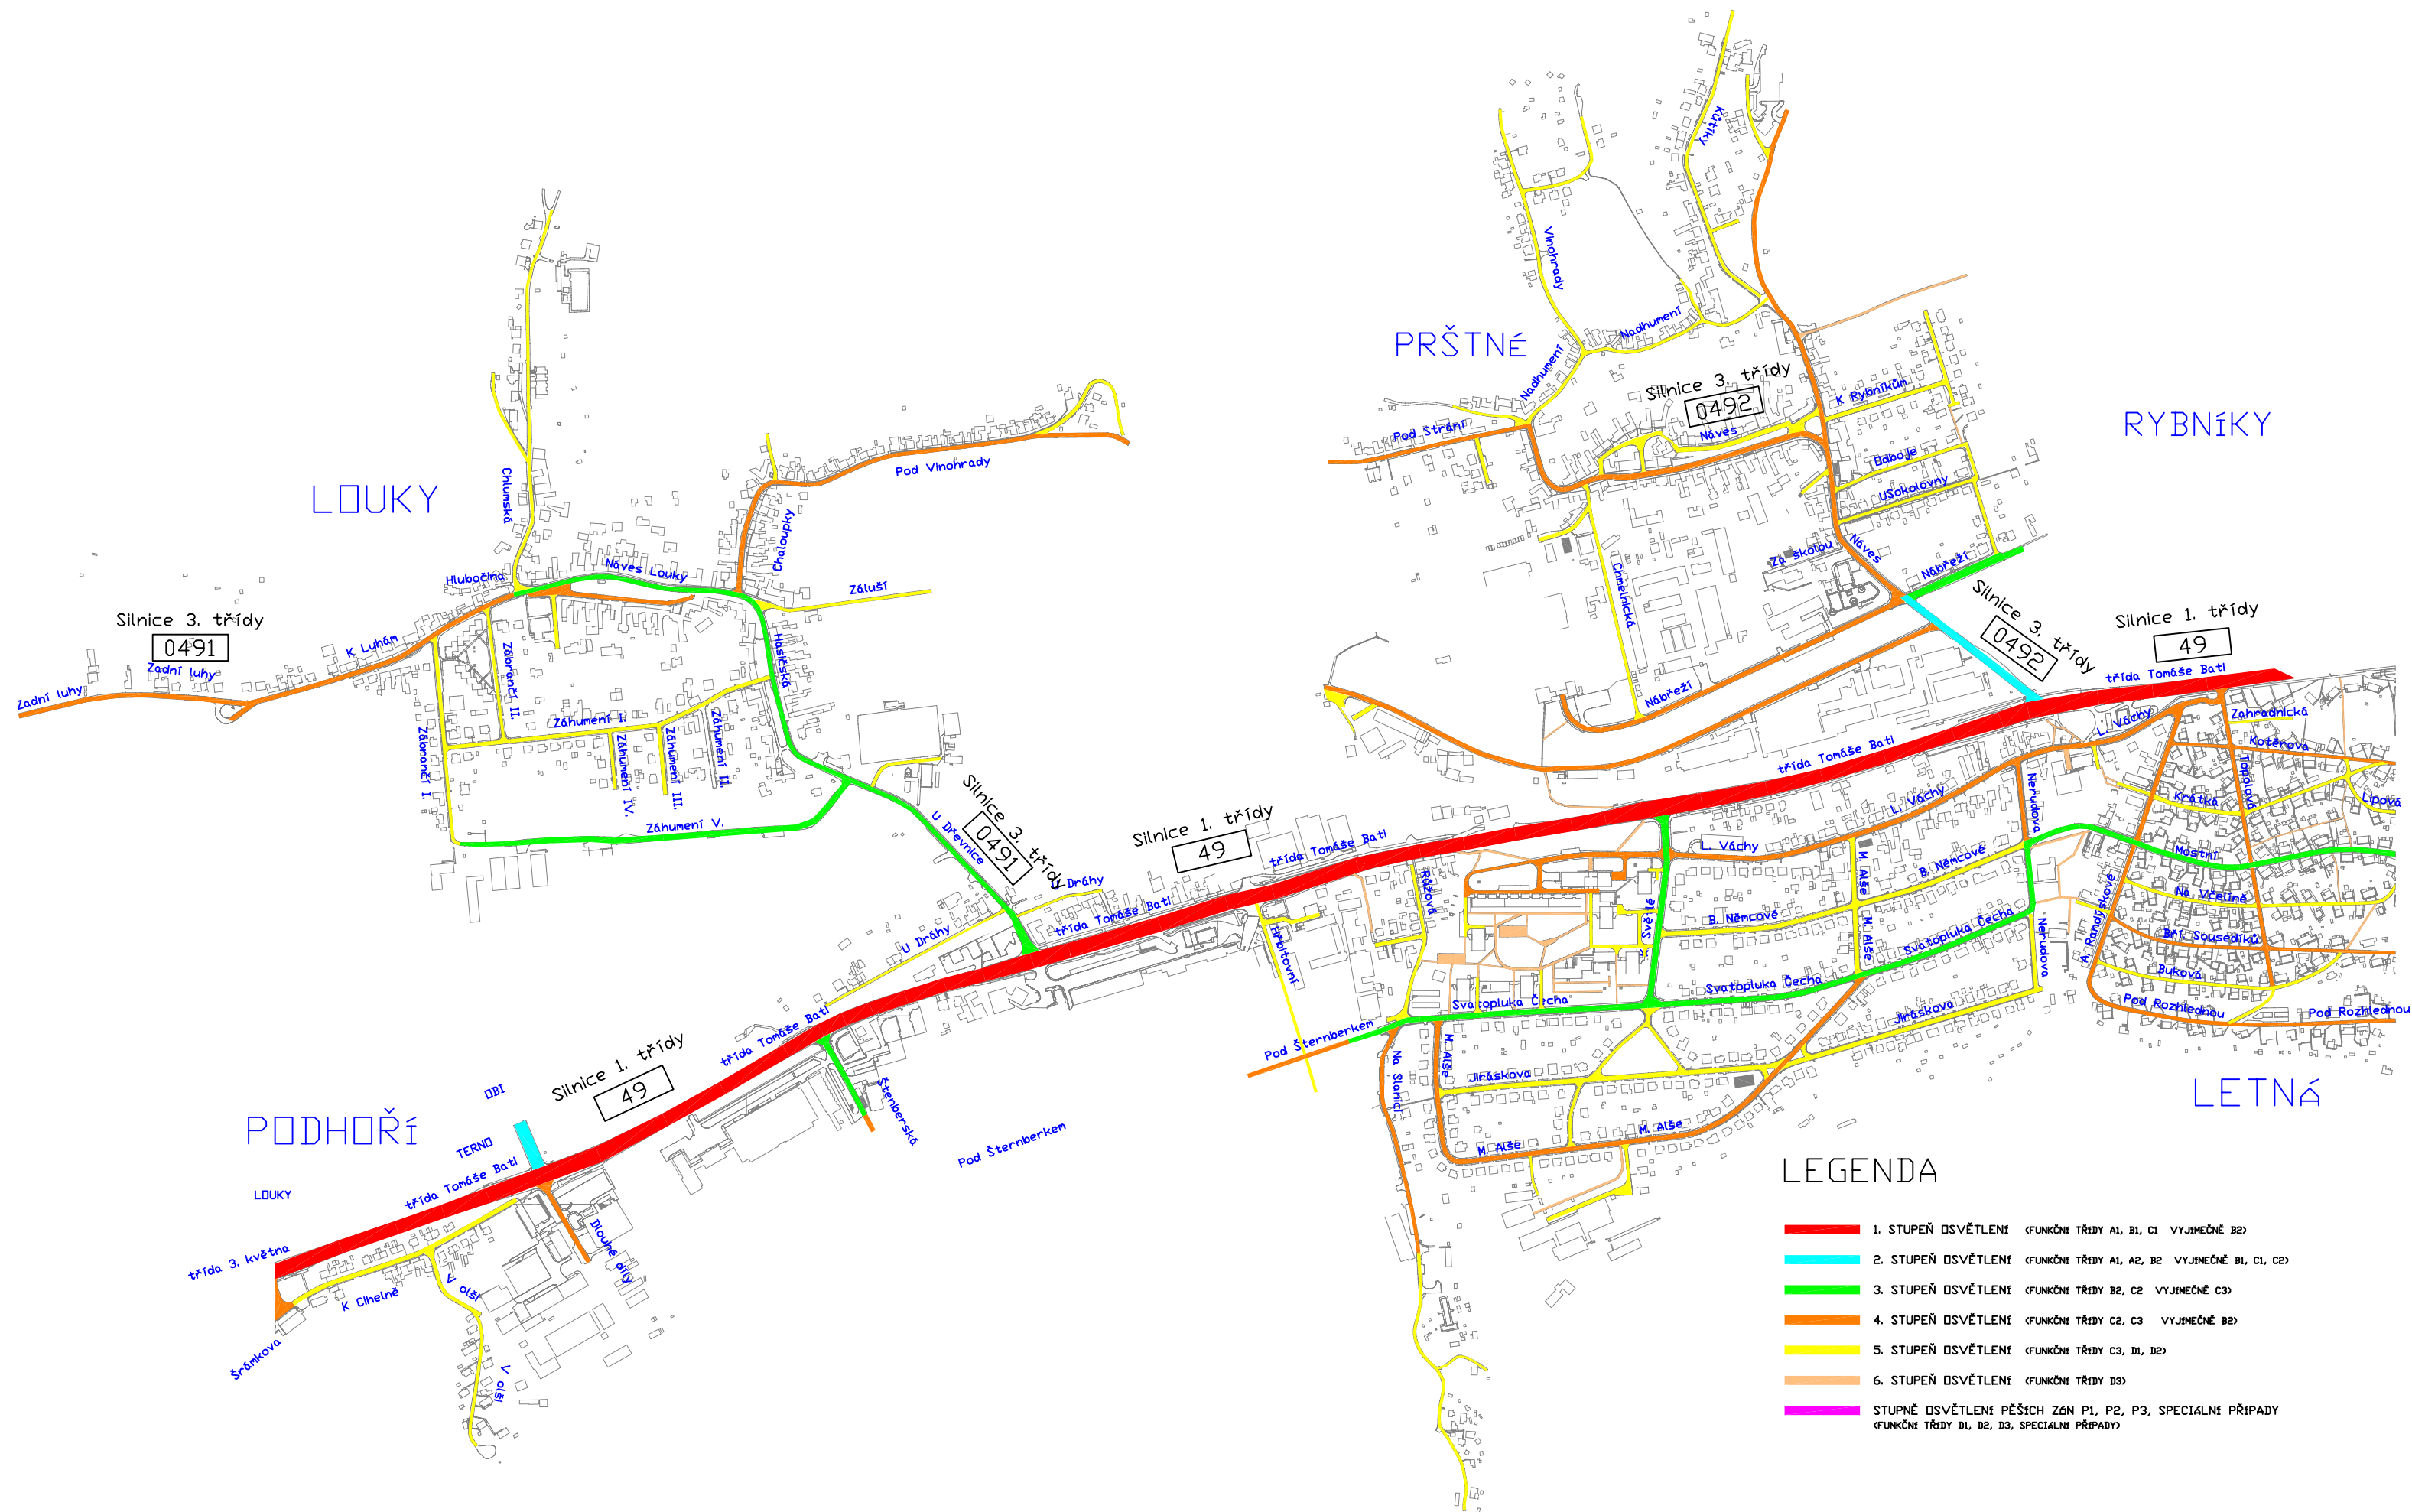

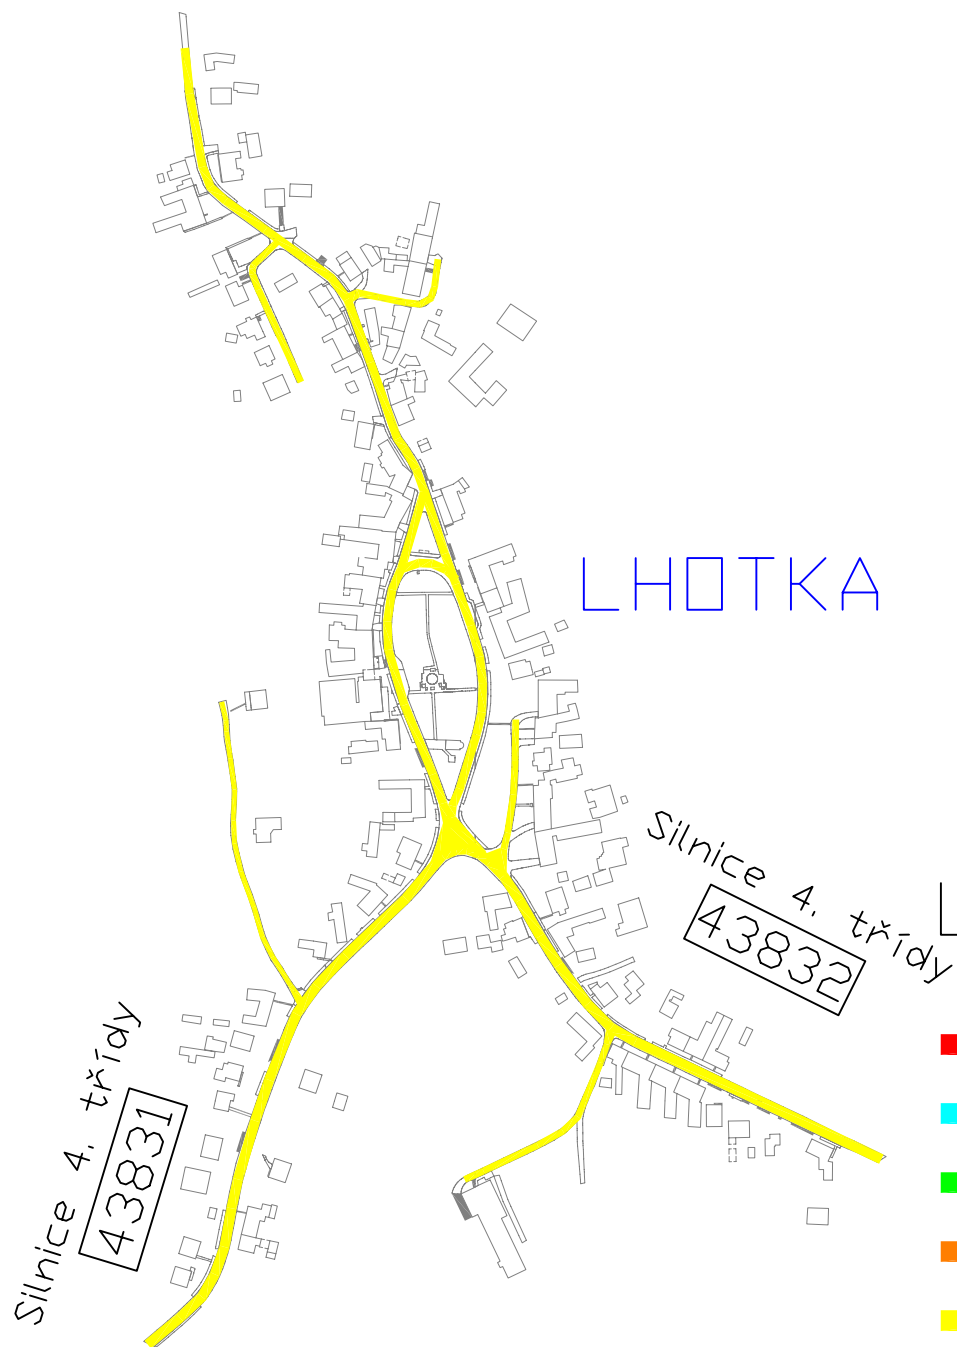



LEGENDA


	1. STUPEŇ OSVĚTLENÍ	⟨FUNKČNÍ TŘÍDY A1, B1, C1 VYJÍMEČNĚ B2⟩
	2. STUPEŇ OSVĚTLENÍ	⟨FUNKČNÍ TŘÍDY A1, A2, B2 VYJÍMEČNĚ B1, C1, C2⟩
	3. STUPEŇ OSVĚTLENÍ	⟨FUNKČNÍ TŘÍDY B2, C2 VYJÍMEČNĚ C3⟩
	4. STUPEŇ OSVĚTLENÍ	⟨FUNKČNÍ TŘÍDY C2, C3 VYJÍMEČNĚ B2⟩
	5. STUPEŇ OSVĚTLENÍ	⟨FUNKČNÍ TŘÍDY C3, D1, D2⟩
	6. STUPEŇ OSVĚTLENÍ	⟨FUNKČNÍ TŘÍDY D3⟩
	STUPNĚ OSVĚTLENÍ PĚŠÍCH ZÓN P1, P2, P3, SPECIÁLNÍ PŘÍPADY	⟨FUNKČNÍ TŘÍDY D1, D2, D3, SPECIÁLNÍ PŘÍPADY⟩

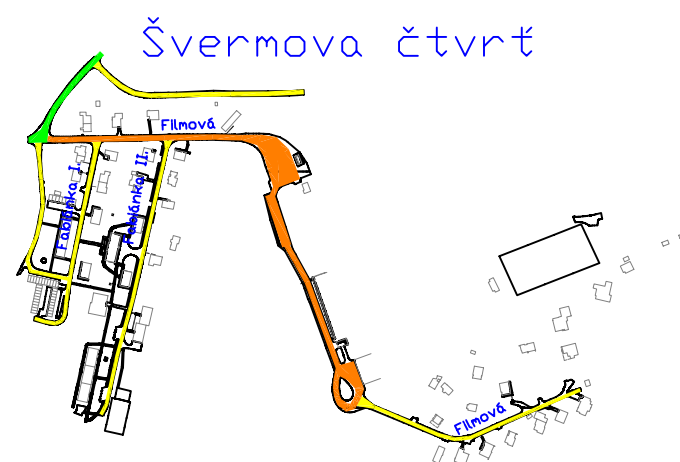

KUDLOV

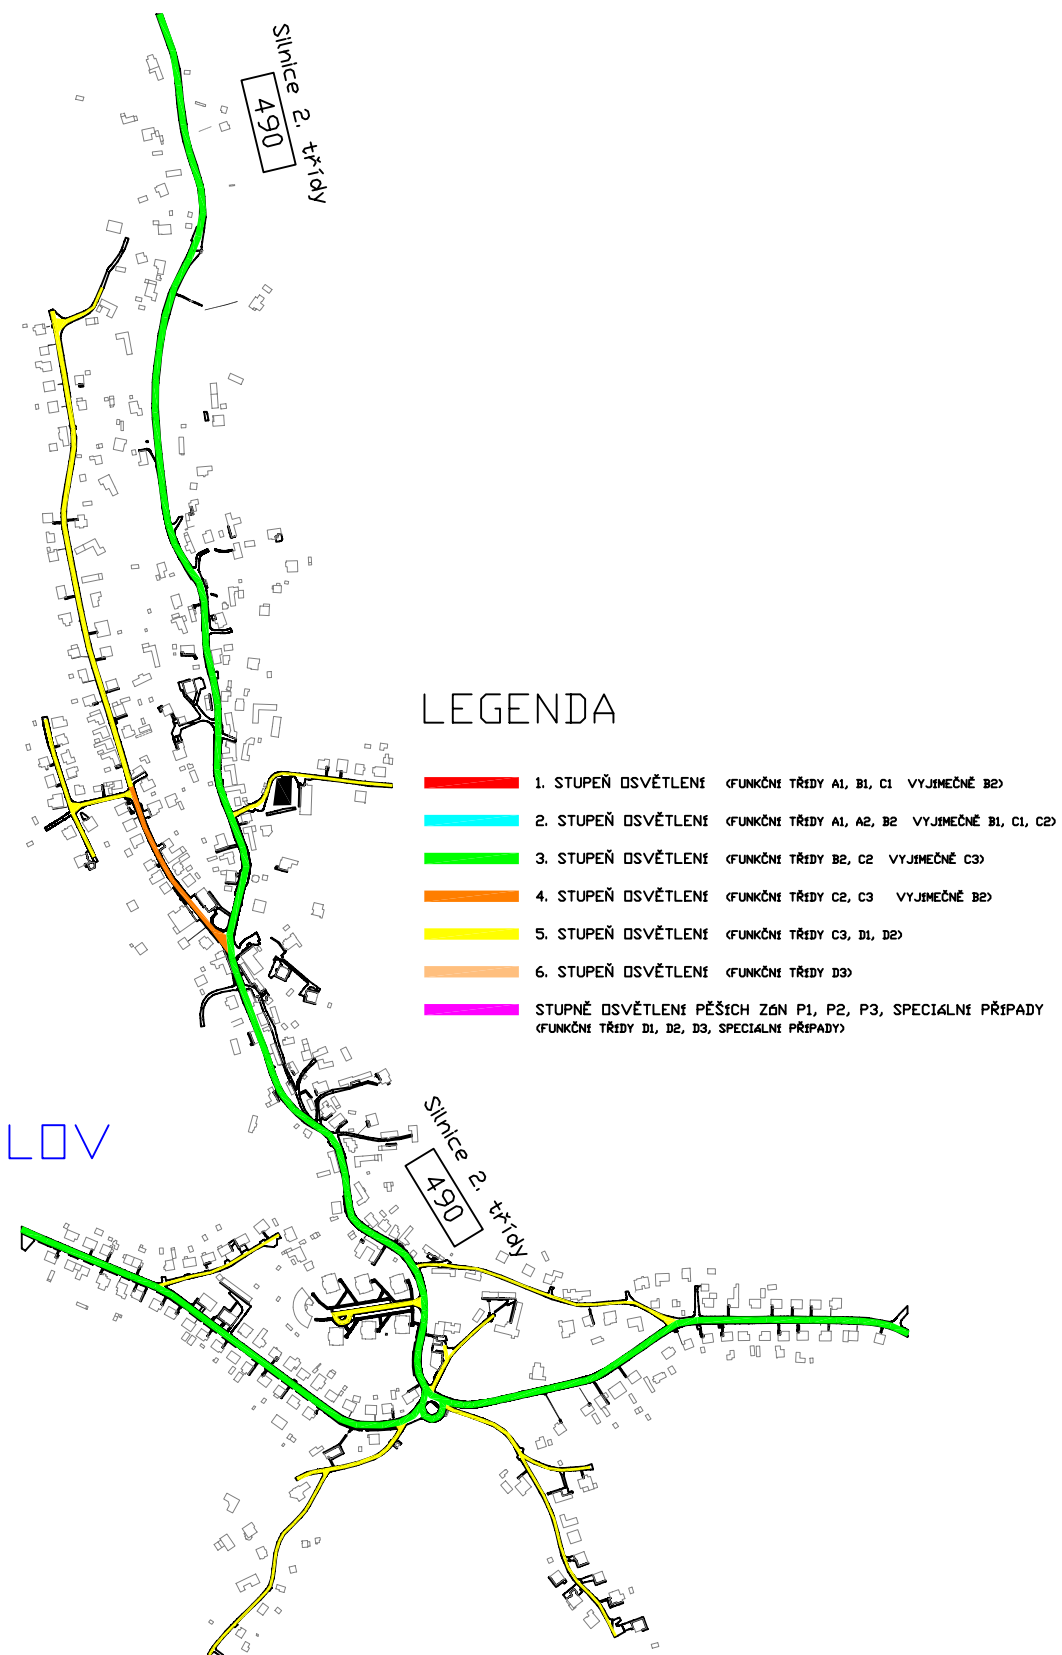

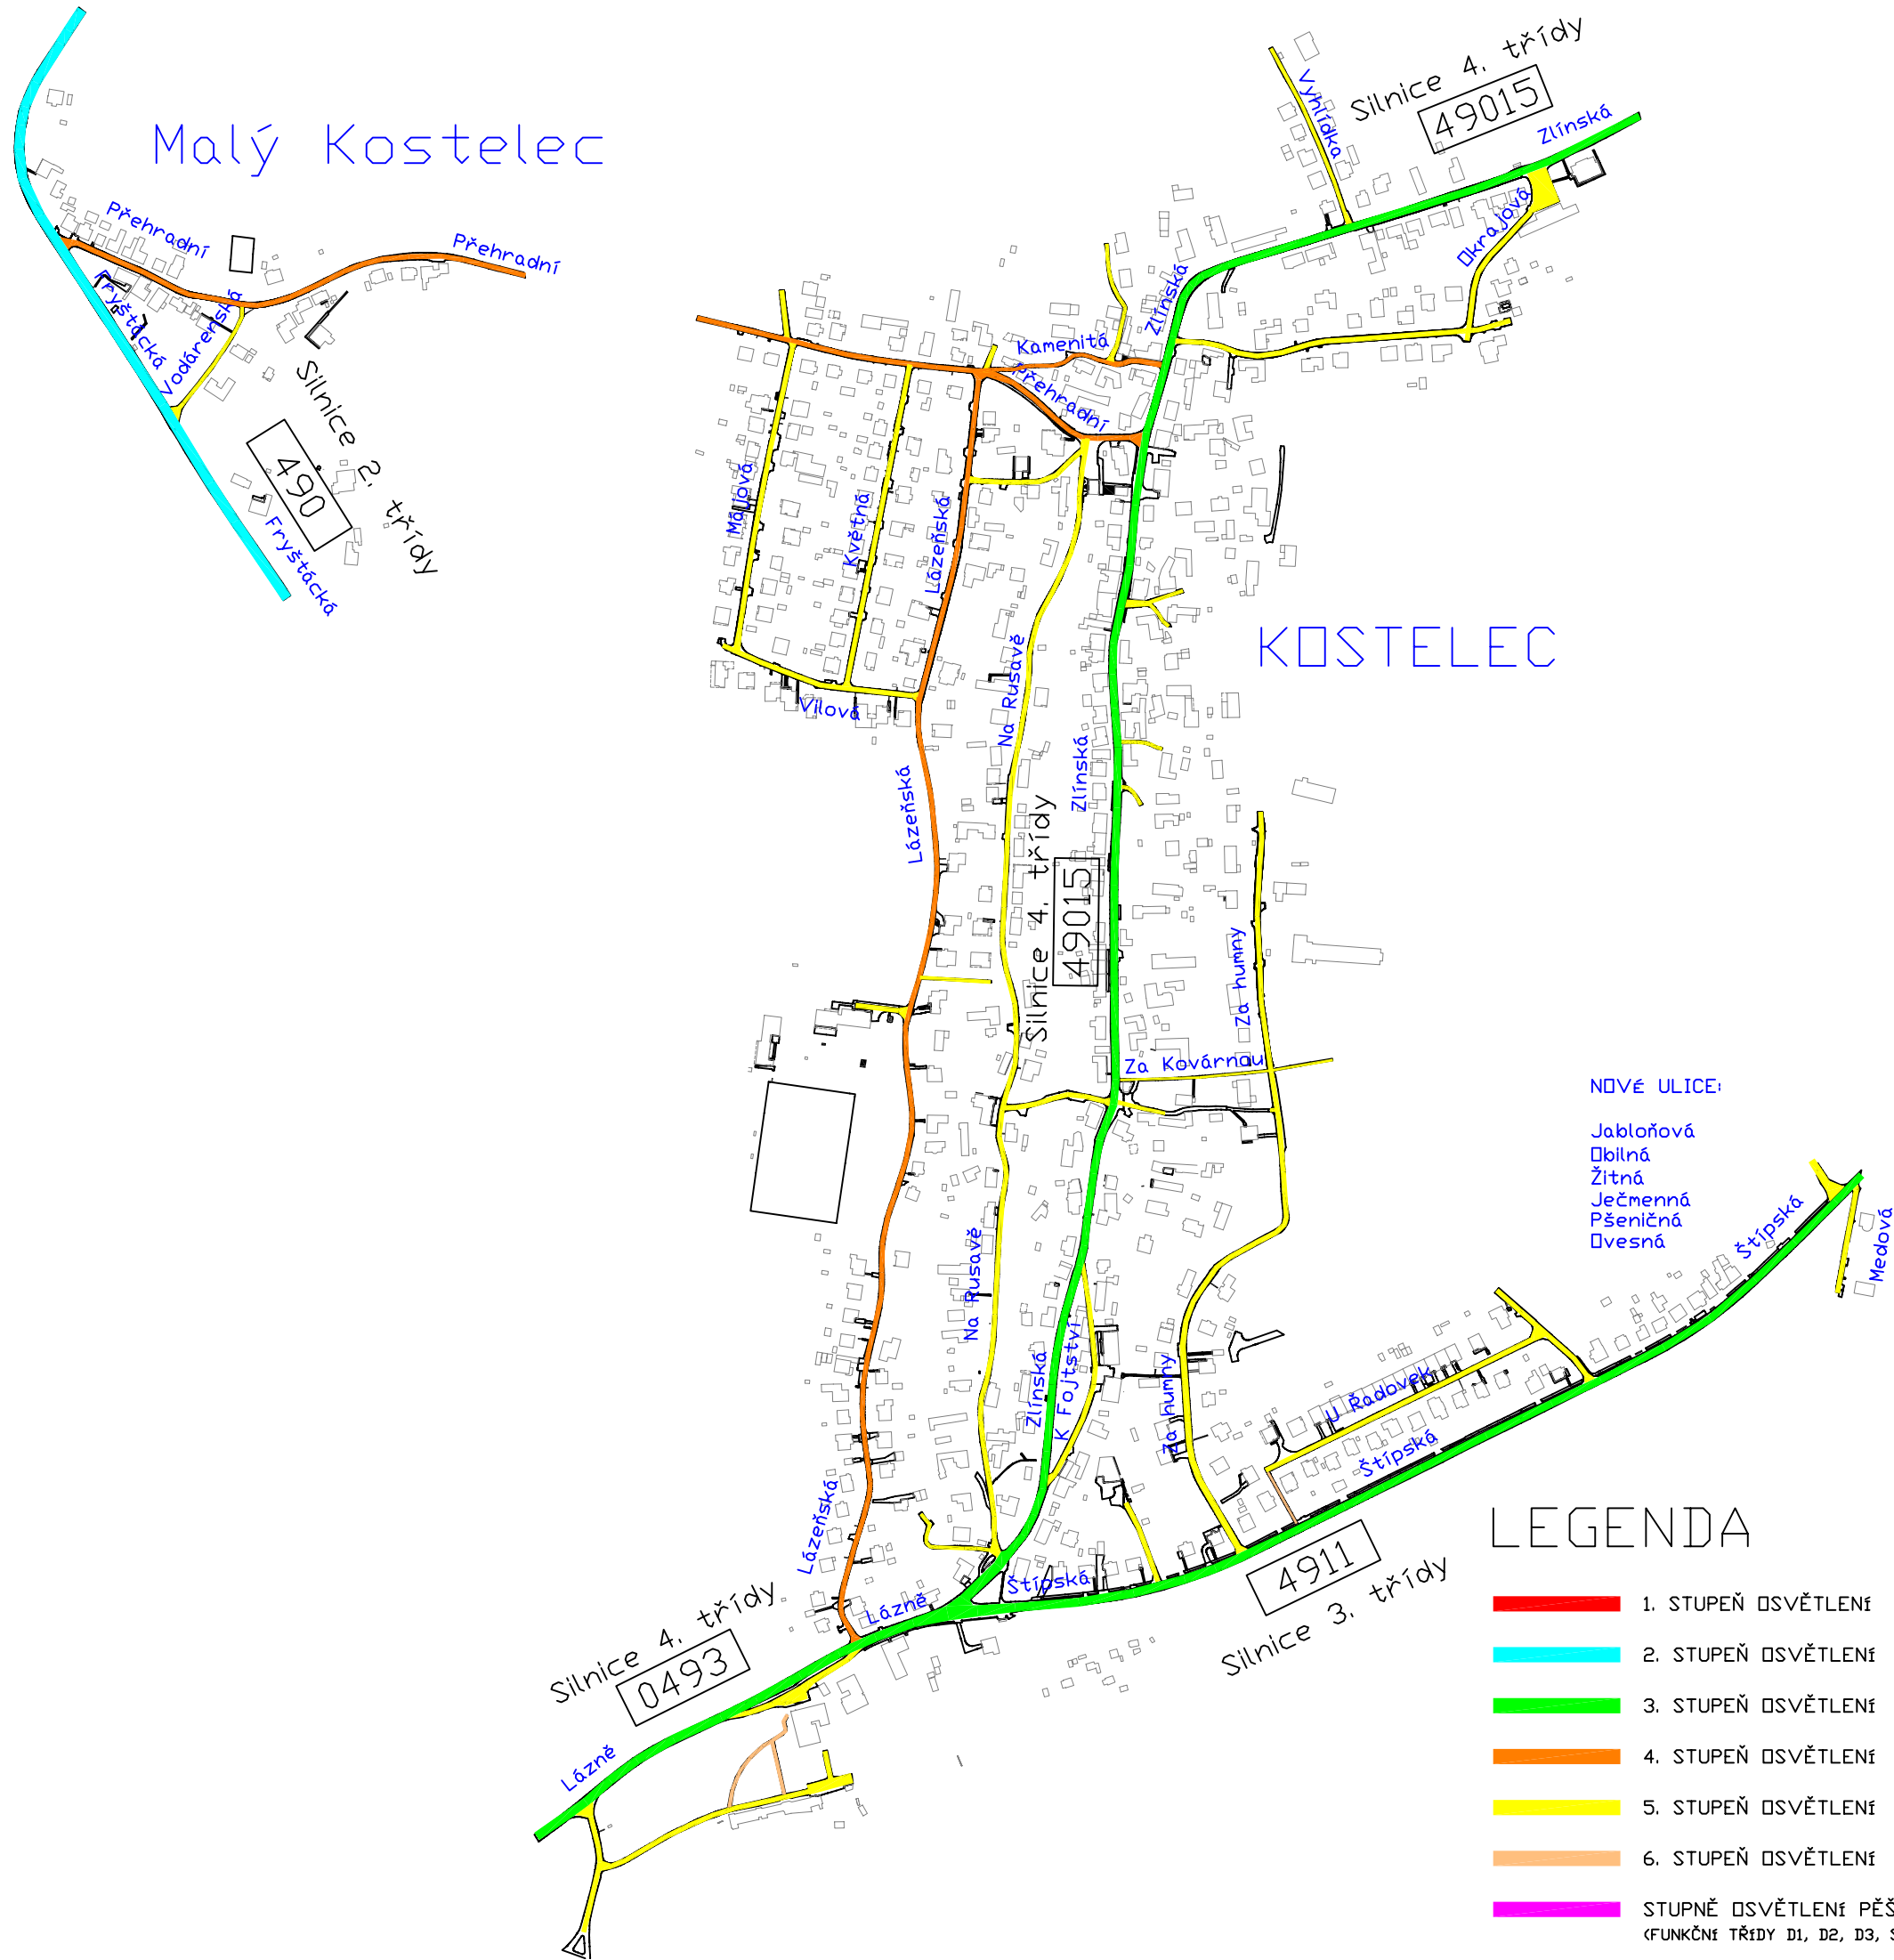

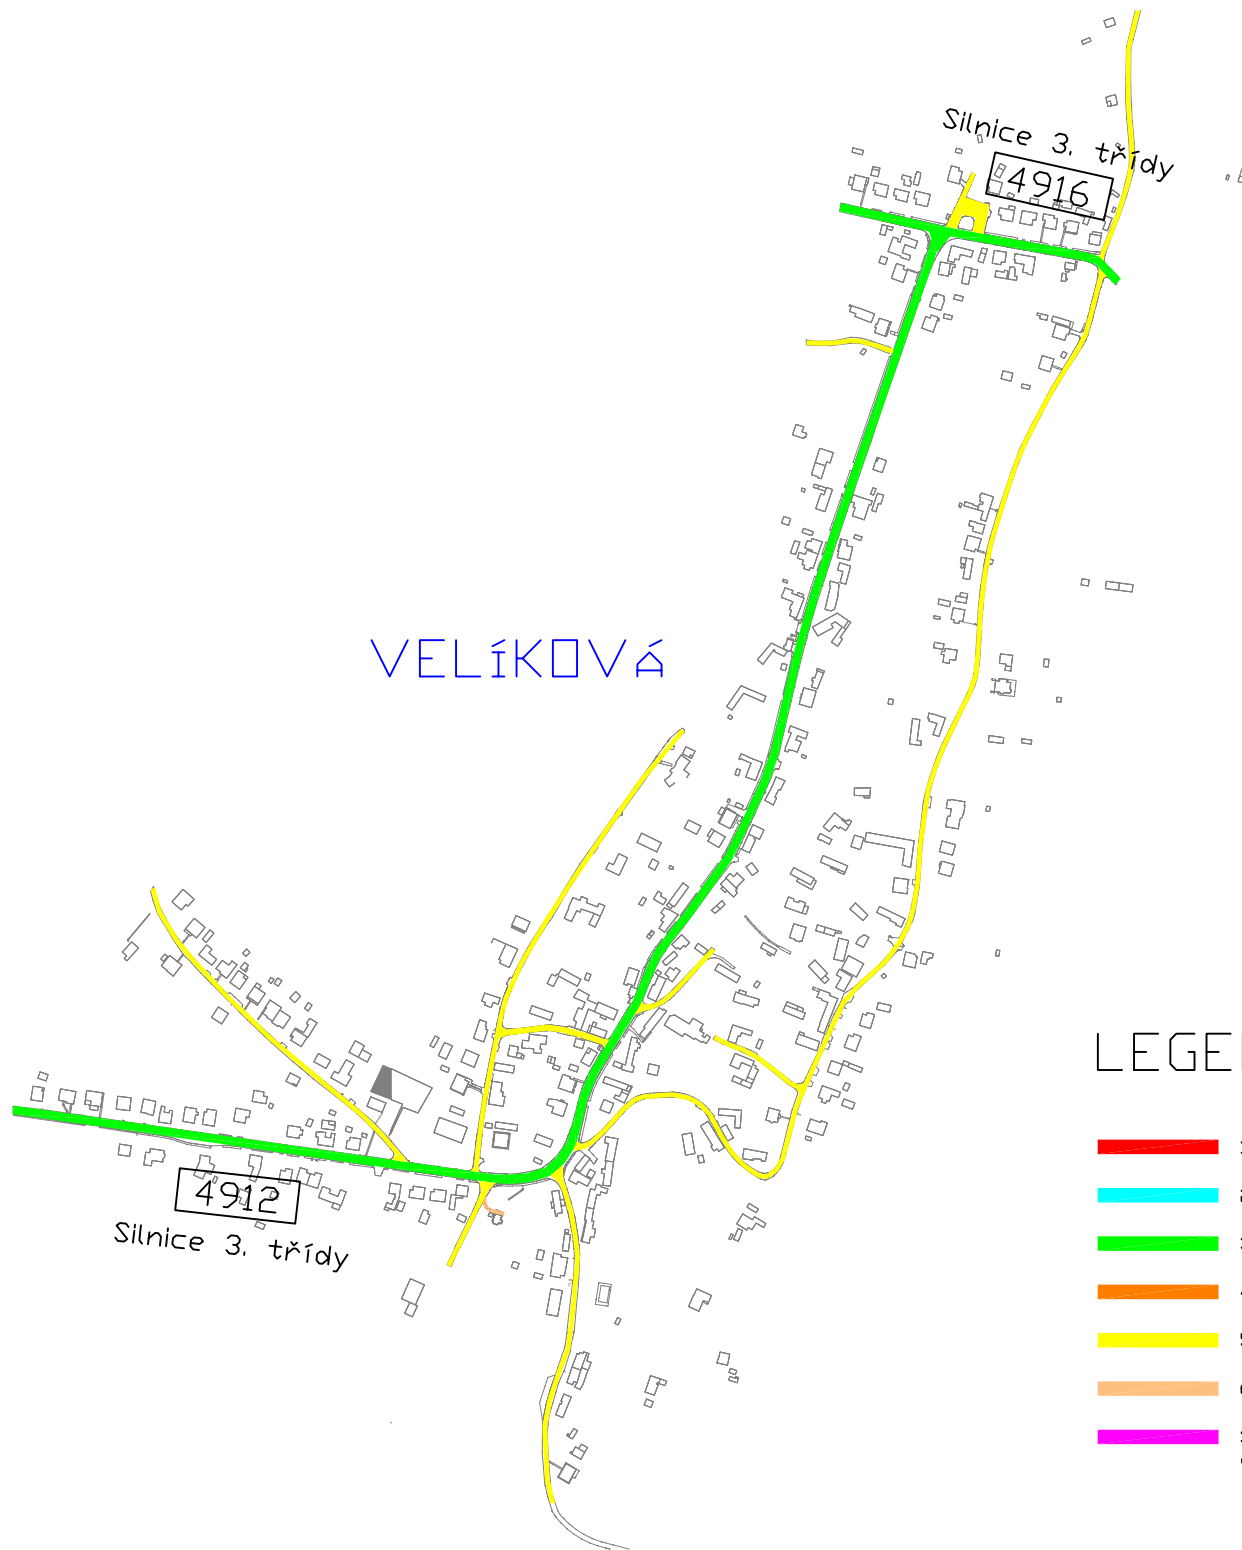

LEGENDA

- | | | |
|---|--|---|
| | 1. STUPEŇ OSVĚTLENÍ | ⟨FUNKČNÍ TŘÍDY A1, B1, C1 VYJÍMEČNĚ B2⟩ |
| | 2. STUPEŇ OSVĚTLENÍ | ⟨FUNKČNÍ TŘÍDY A1, A2, B2 VYJÍMEČNĚ B1, C1, C2⟩ |
| | 3. STUPEŇ OSVĚTLENÍ | ⟨FUNKČNÍ TŘÍDY B2, C2 VYJÍMEČNĚ C3⟩ |
| | 4. STUPEŇ OSVĚTLENÍ | ⟨FUNKČNÍ TŘÍDY C2, C3 VYJÍMEČNĚ B2⟩ |
| | 5. STUPEŇ OSVĚTLENÍ | ⟨FUNKČNÍ TŘÍDY C3, D1, D2⟩ |
| | 6. STUPEŇ OSVĚTLENÍ | ⟨FUNKČNÍ TŘÍDY D3⟩ |
| | STUPNĚ OSVĚTLENÍ PĚŠÍCH ZÓN P1, P2, P3, SPECIÁLNÍ PŘÍPADY
⟨FUNKČNÍ TŘÍDY D1, D2, D3, SPECIÁLNÍ PŘÍPADY⟩ | |

